

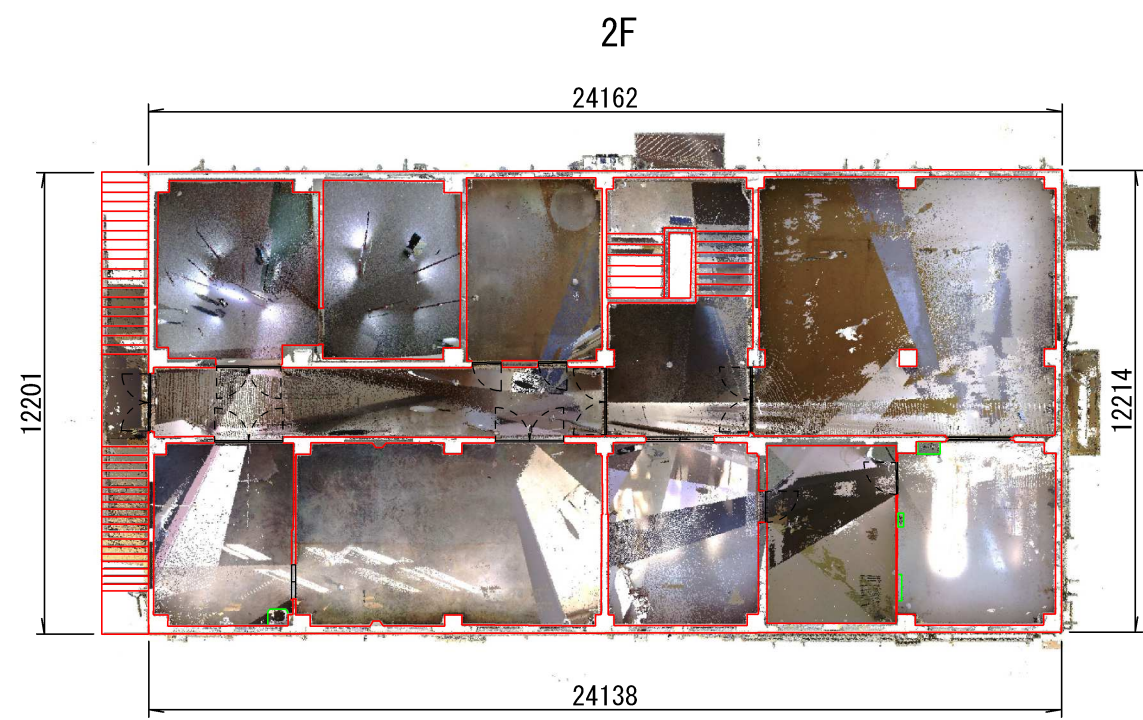
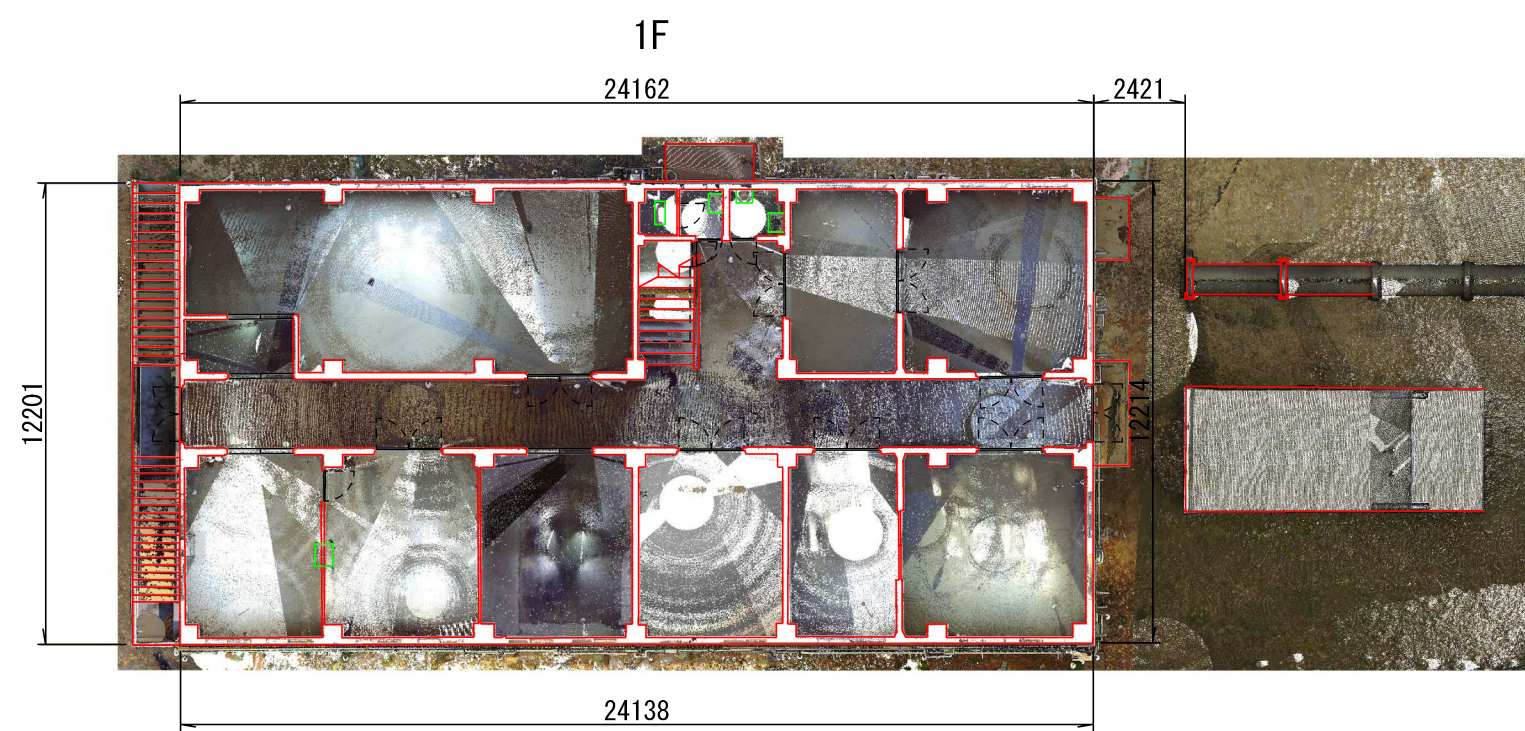


燃烧実験室 平面図

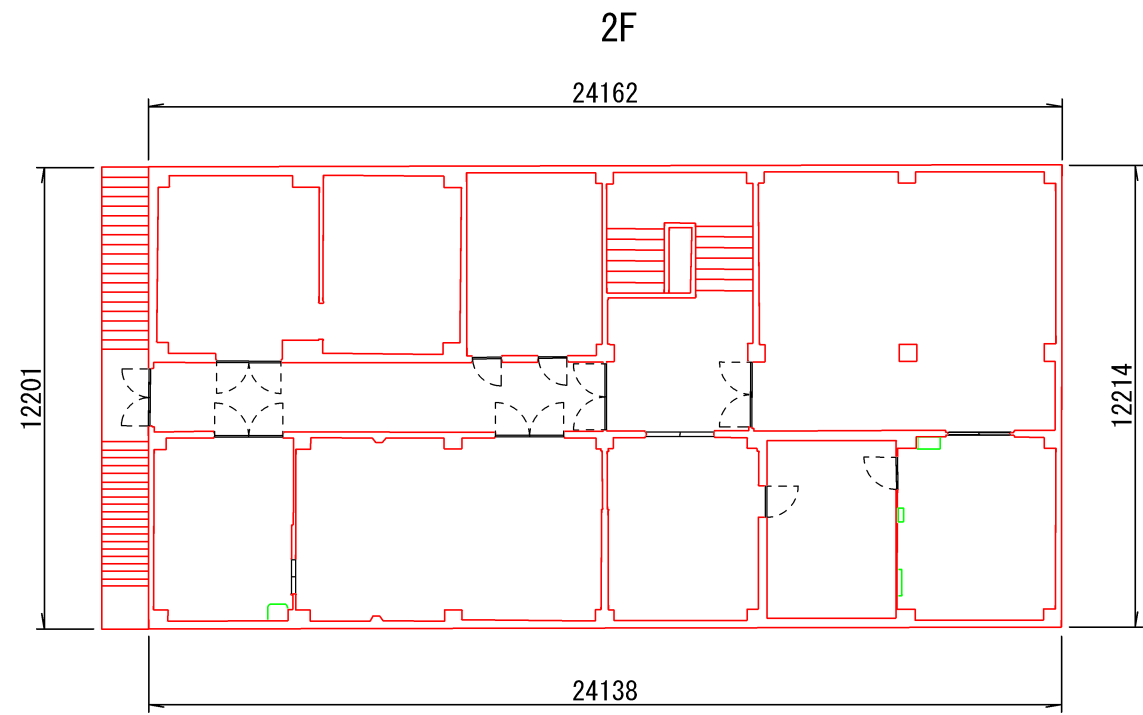



工事名	史跡陸軍板橋火薬製造所跡調査業務委託		
図面名	燃烧実験室 平面図オルソ画像付		
年月日	令和3年3月		
尺度	1:200	図面番号	1 葉の 1
計画機関	板橋区教育委員会生涯学習課		
作業機関	株式会社トプコン		

燃焼実験室 平面図

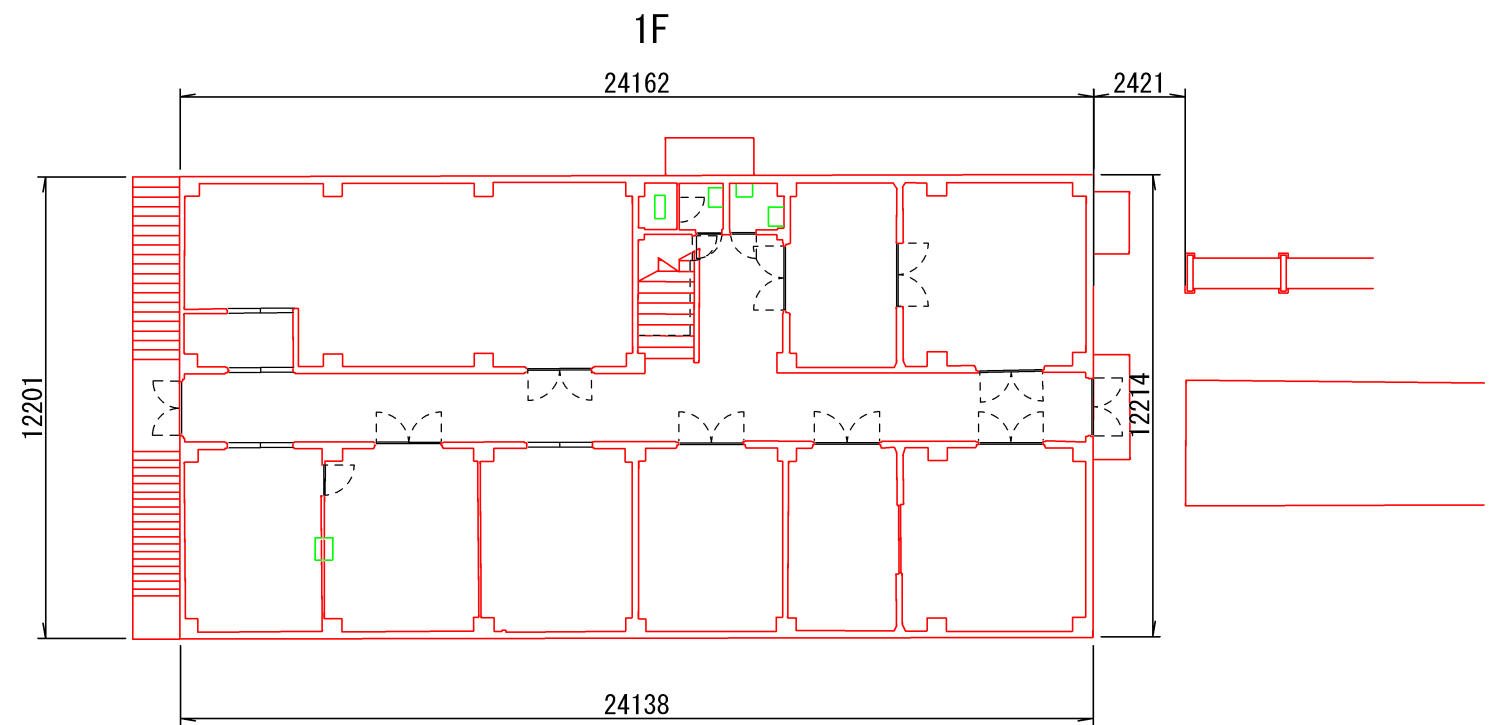



工事名	史跡陸軍板橋火薬製造所跡調査業務委託		
図面名	燃焼実験室 平面図		
年月日	令和3年3月		
尺度	1:200	図面番号	1 葉の 1
計画機関	板橋区教育委員会生涯学習課		
作業機関	株式会社トプコン		

燃焼実験室 断面図

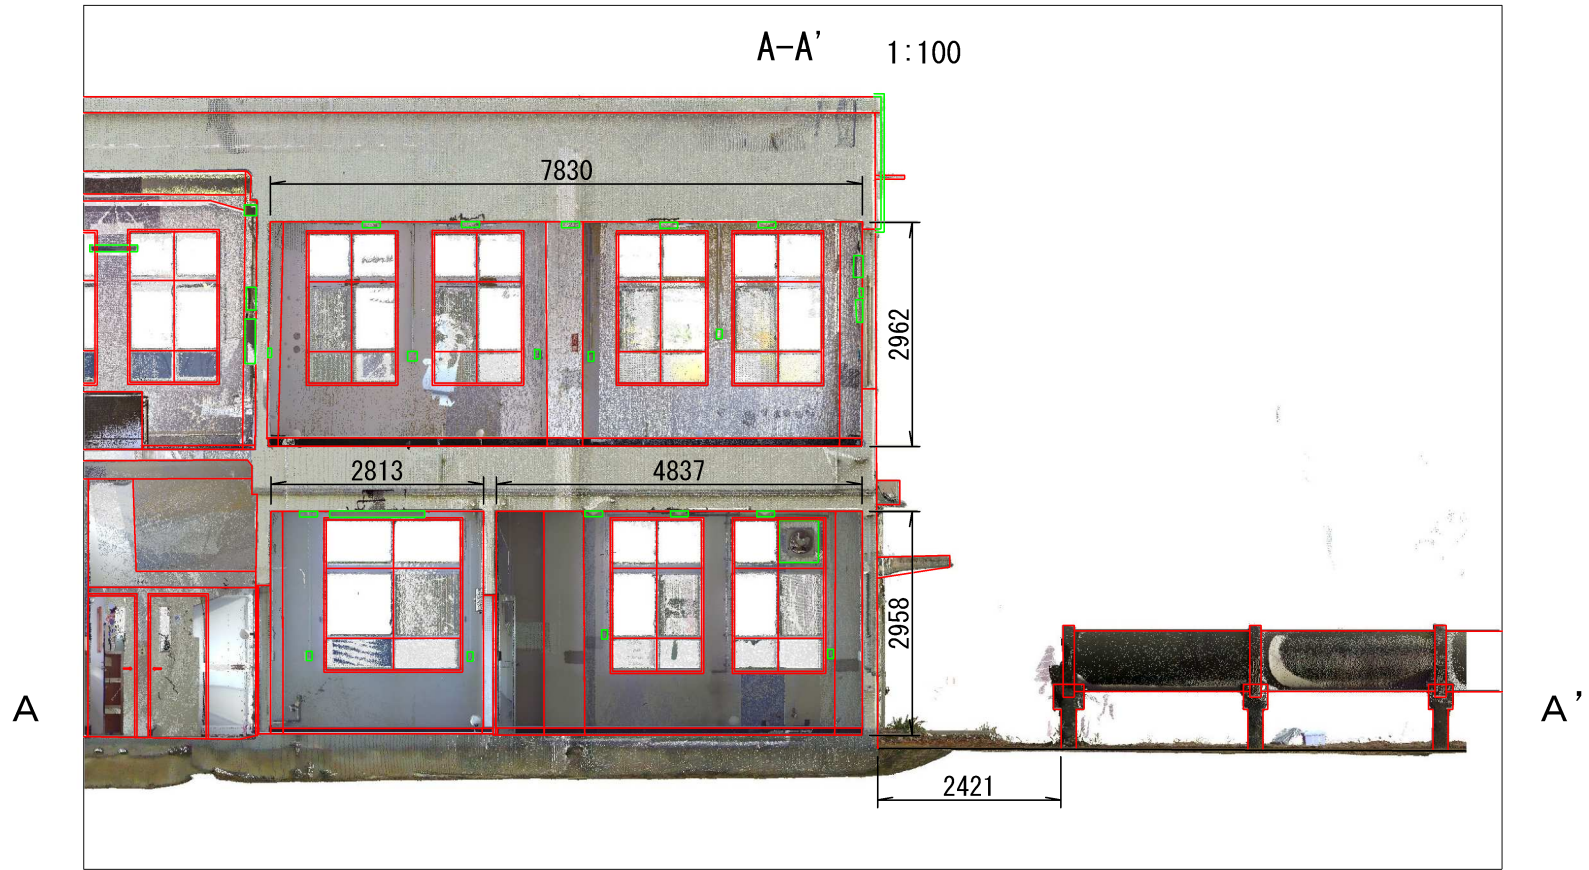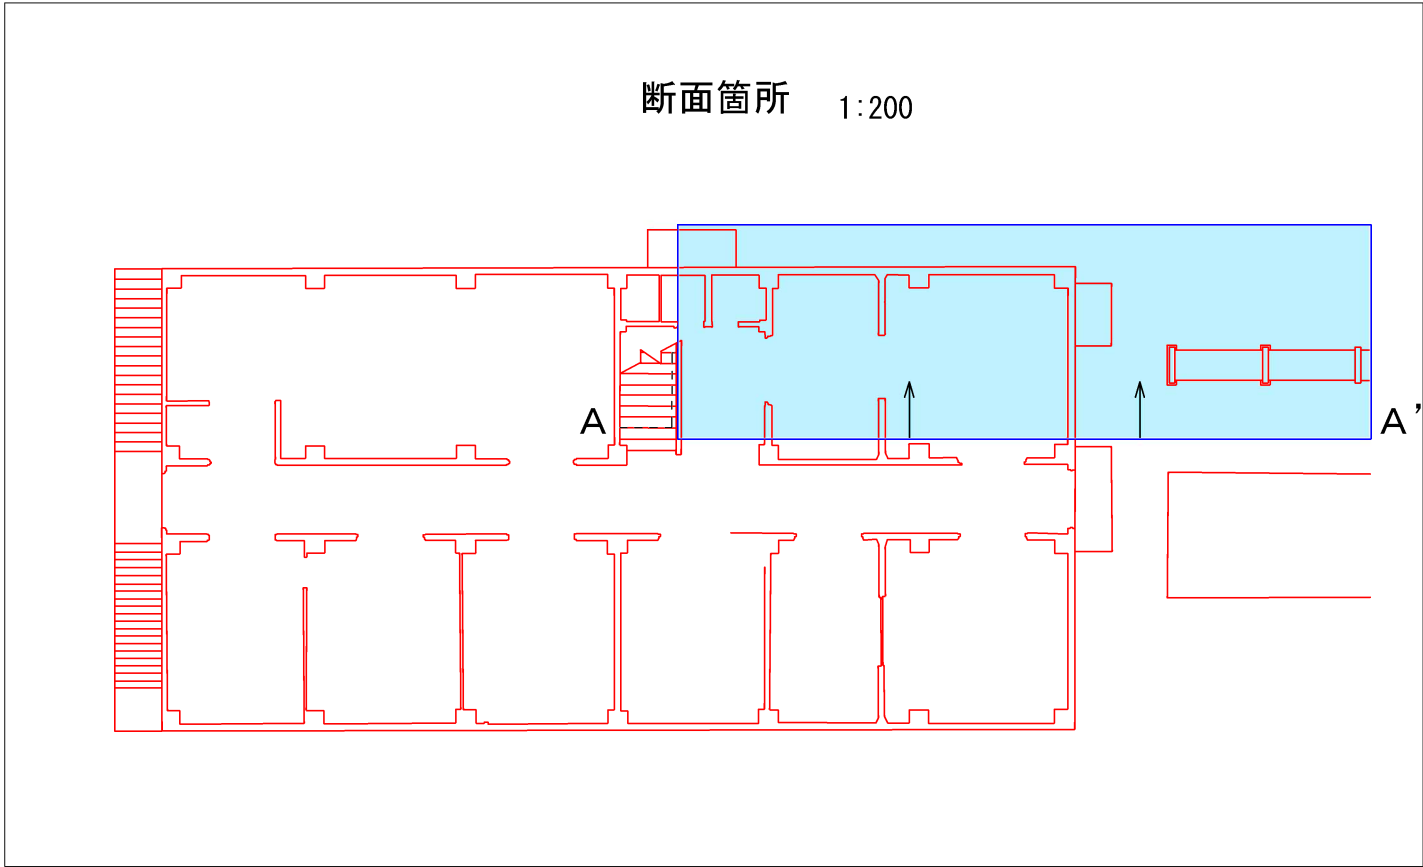



工事名	史跡陸軍板橋火薬製造所跡調査業務委託			
図面名	燃焼実験室 断面図オルソ画像付			
年月日	令和3年3月			
尺度	1:100	1:200	図面番号	1 葉の 1
計画機関	板橋区教育委員会生涯学習課			
作業機関	株式会社トプコン			

燃焼実験室 断面図

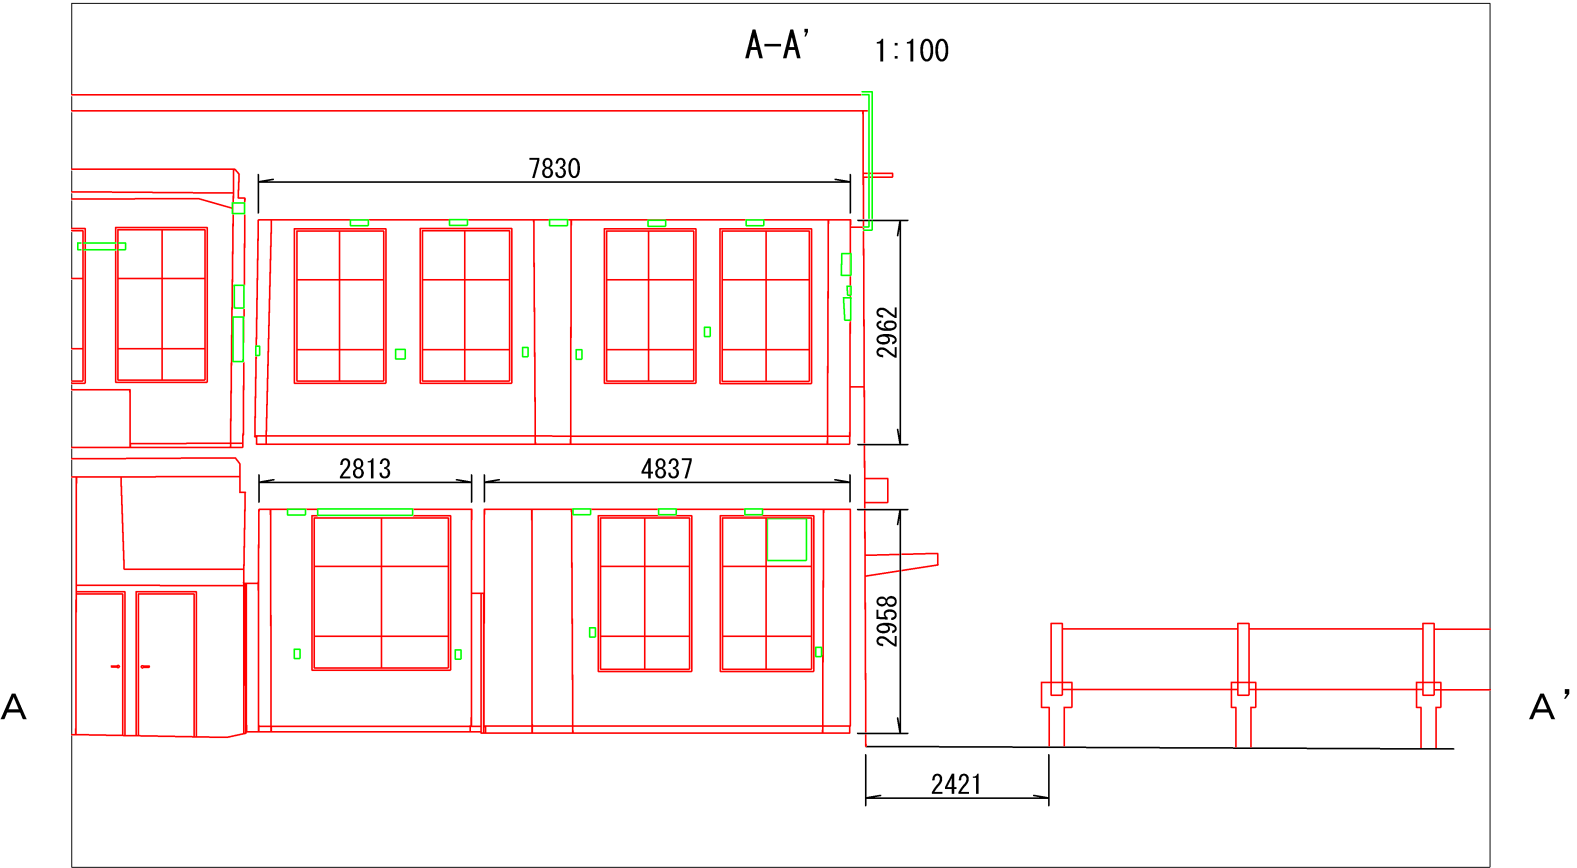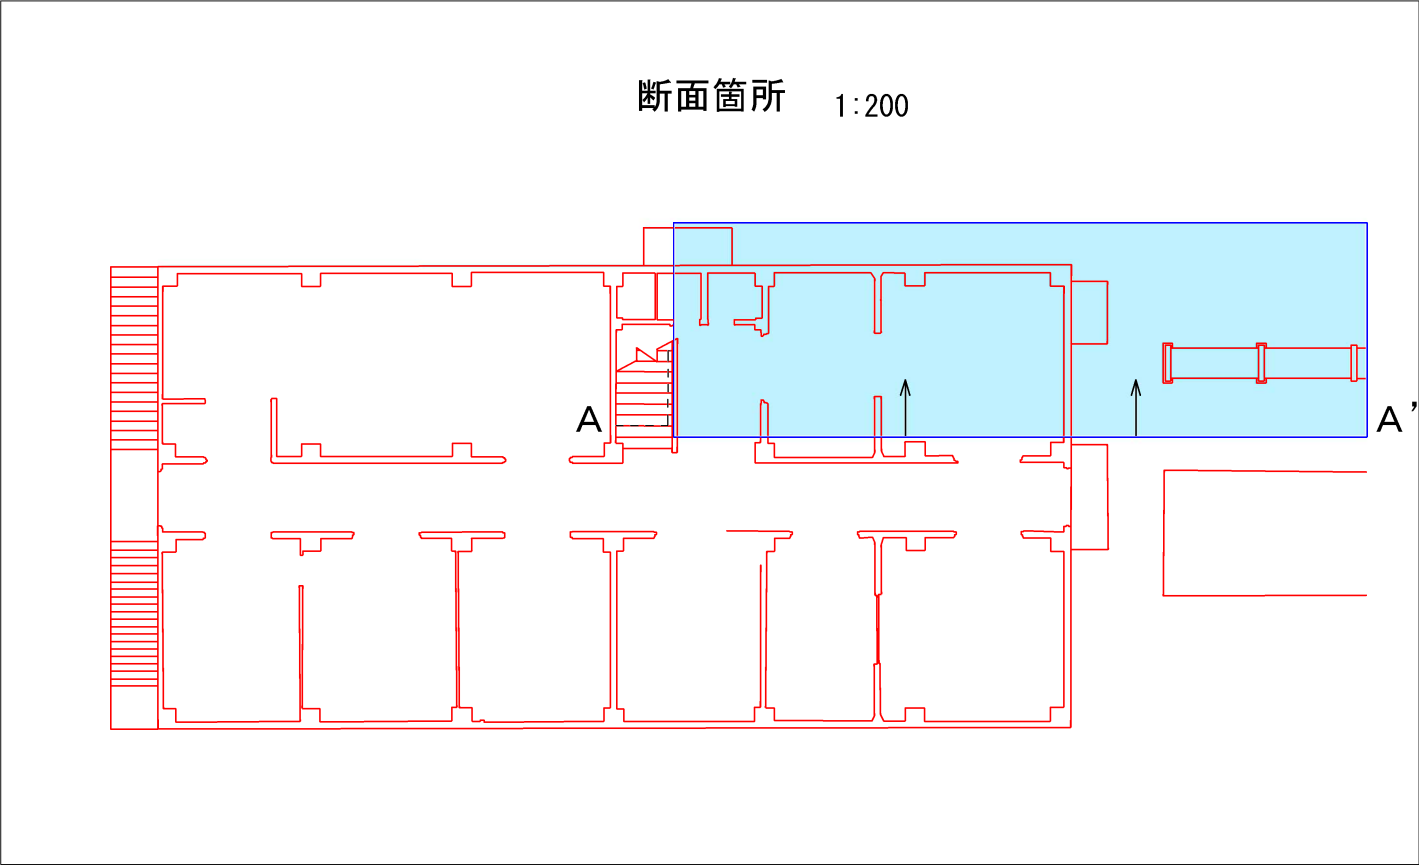






工事名	史跡陸軍板橋火薬製造所跡調査業務委託			
図面名	燃焼実験室 断面図			
年月日	令和3年3月			
尺度	1:100	1:200	図面番号	1 葉の 1
計画機関	板橋区教育委員会生涯学習課			
作業機関	株式会社トプコン			

燃烧実験室 立面図

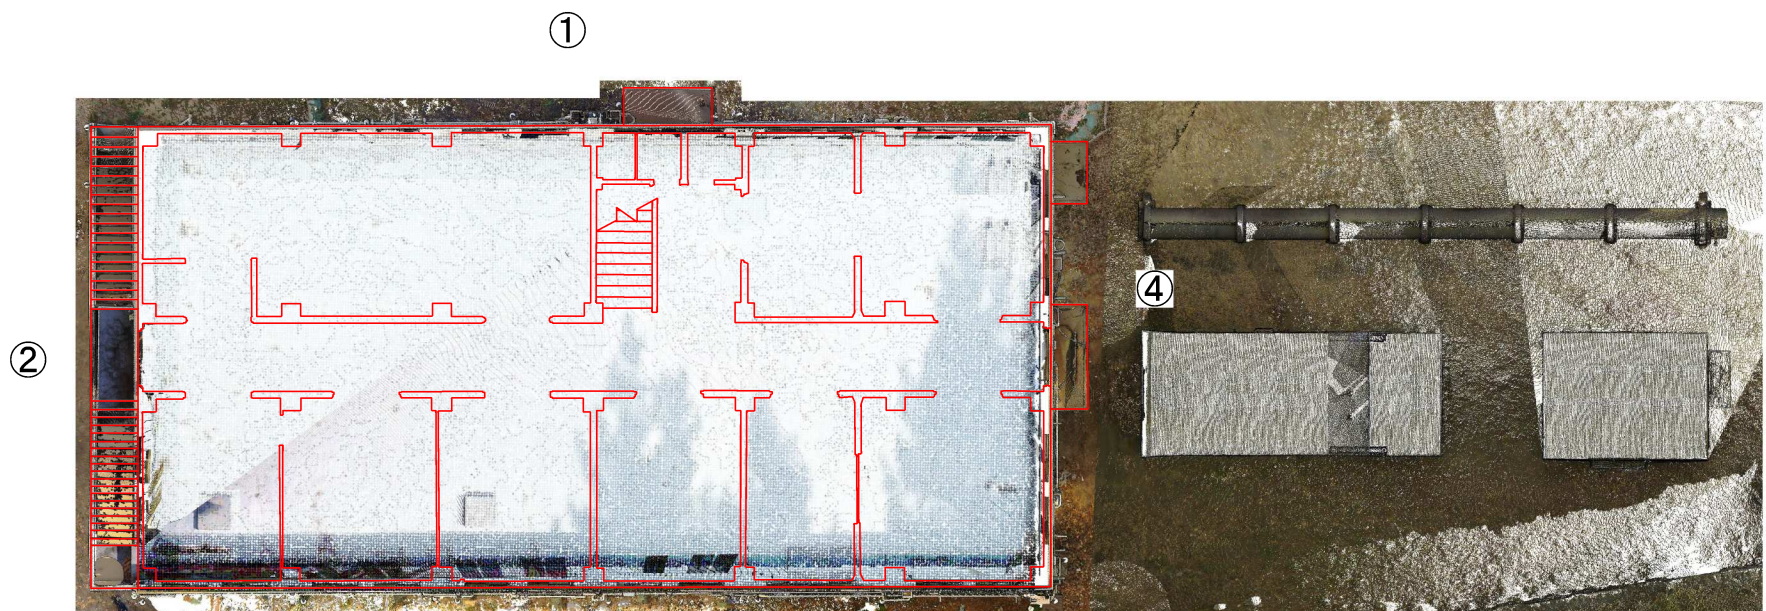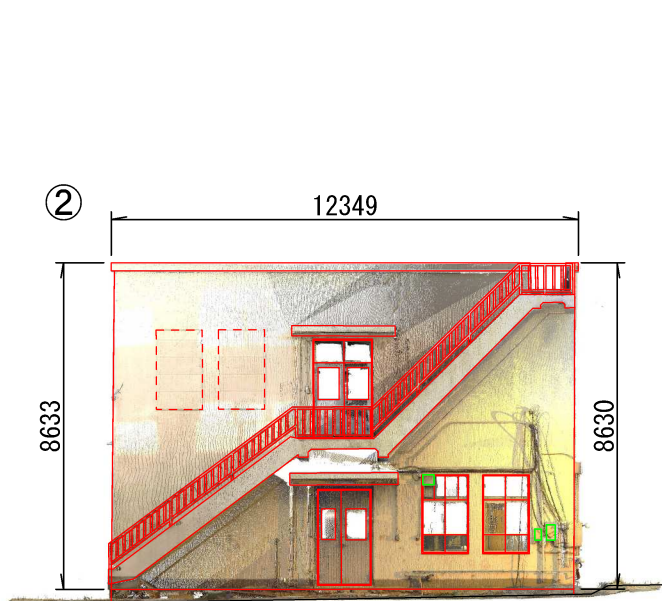

工事名	史跡陸軍板橋火薬製造所跡調査業務委託		
図面名	燃烧実験室 立面図オルソ画像付		
年月日	令和3年3月		
尺度	1:200	図面番号	1 葉の 1
計画機関	板橋区教育委員会生涯学習課		
作業機関	株式会社トプコン		

燃烧実験室 立面図

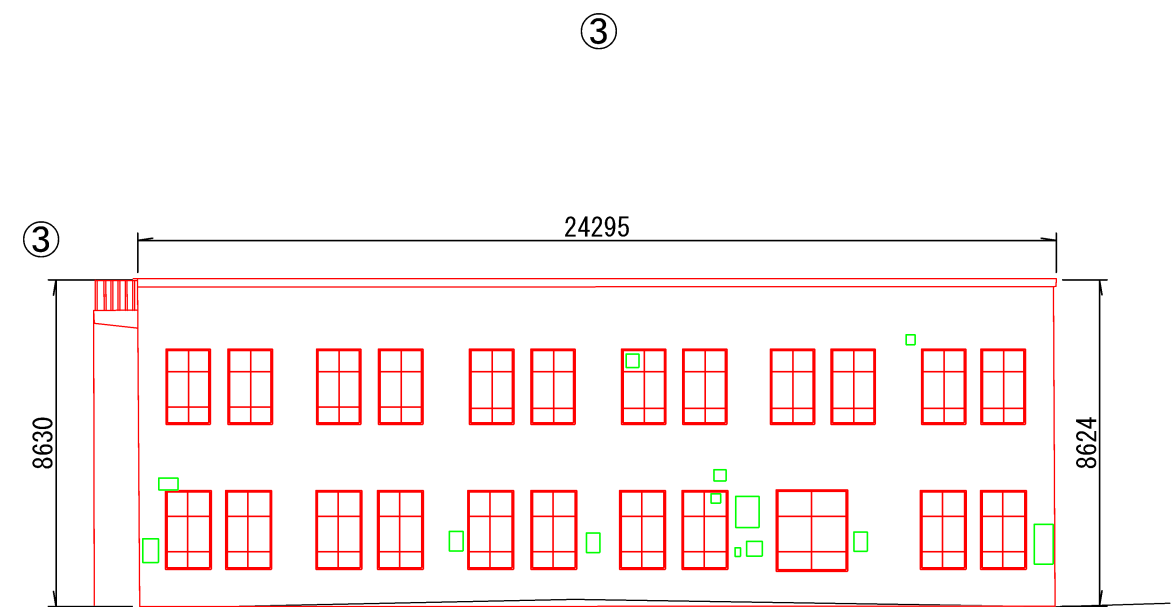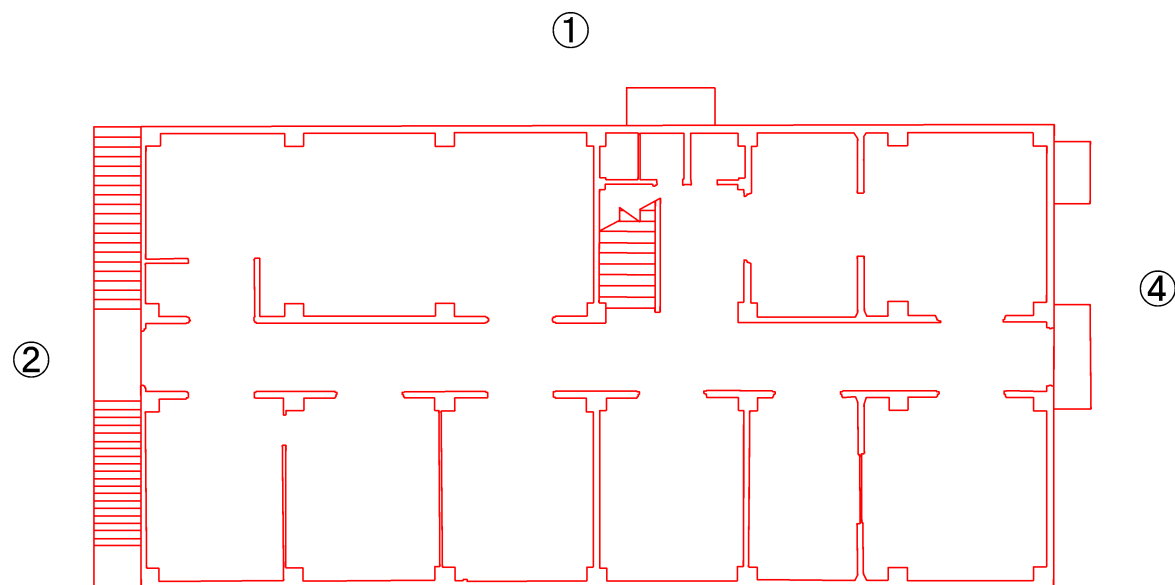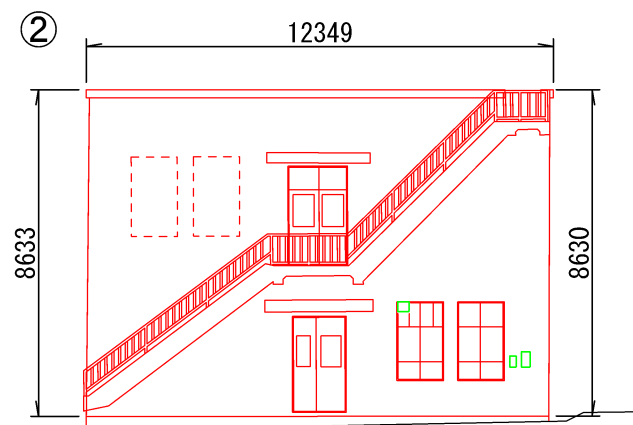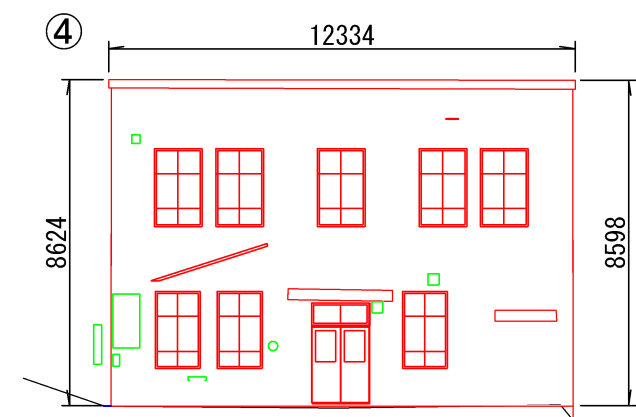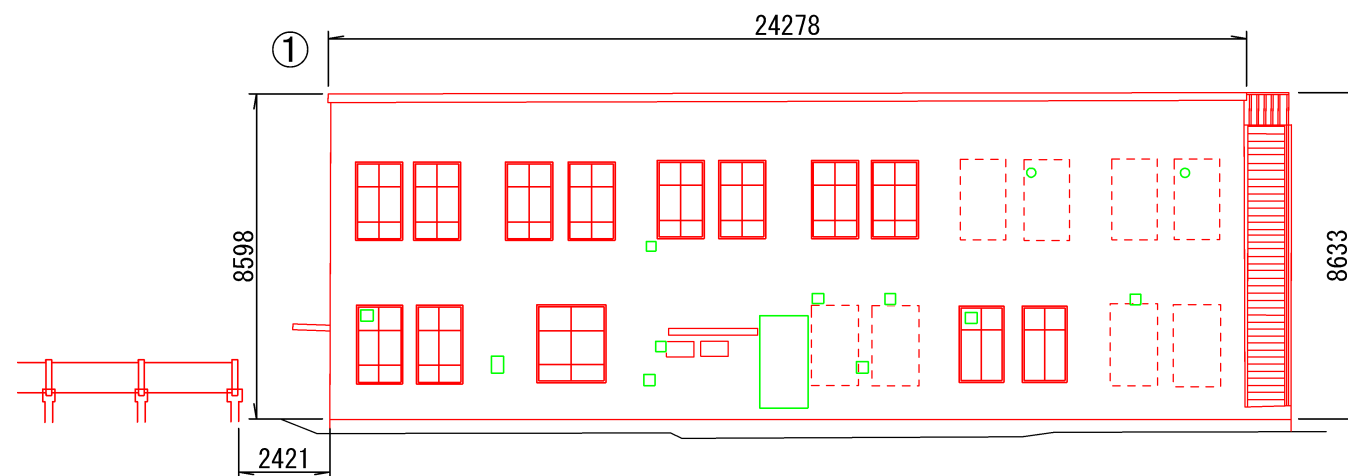

工事名	史跡陸軍板橋火薬製造所跡調査業務委託		
図面名	燃烧実験室 立面図		
年月日	令和3年3月		
尺度	1:200	図面番号	1 葉の 1
計画機関	板橋区教育委員会生涯学習課		
作業機関	株式会社トプコン		