




工事名	史跡陸軍板橋火薬製造所跡調査業務委託		
図面名	物理試験室 平面図オルソ画像付		
年月日	令和3年3月		
尺度	1:200	図面番号	1 葉の 1
計画機関	板橋区教育委員会生涯学習課		
作業機関	株式会社トプコン		

物理試験室 平面図

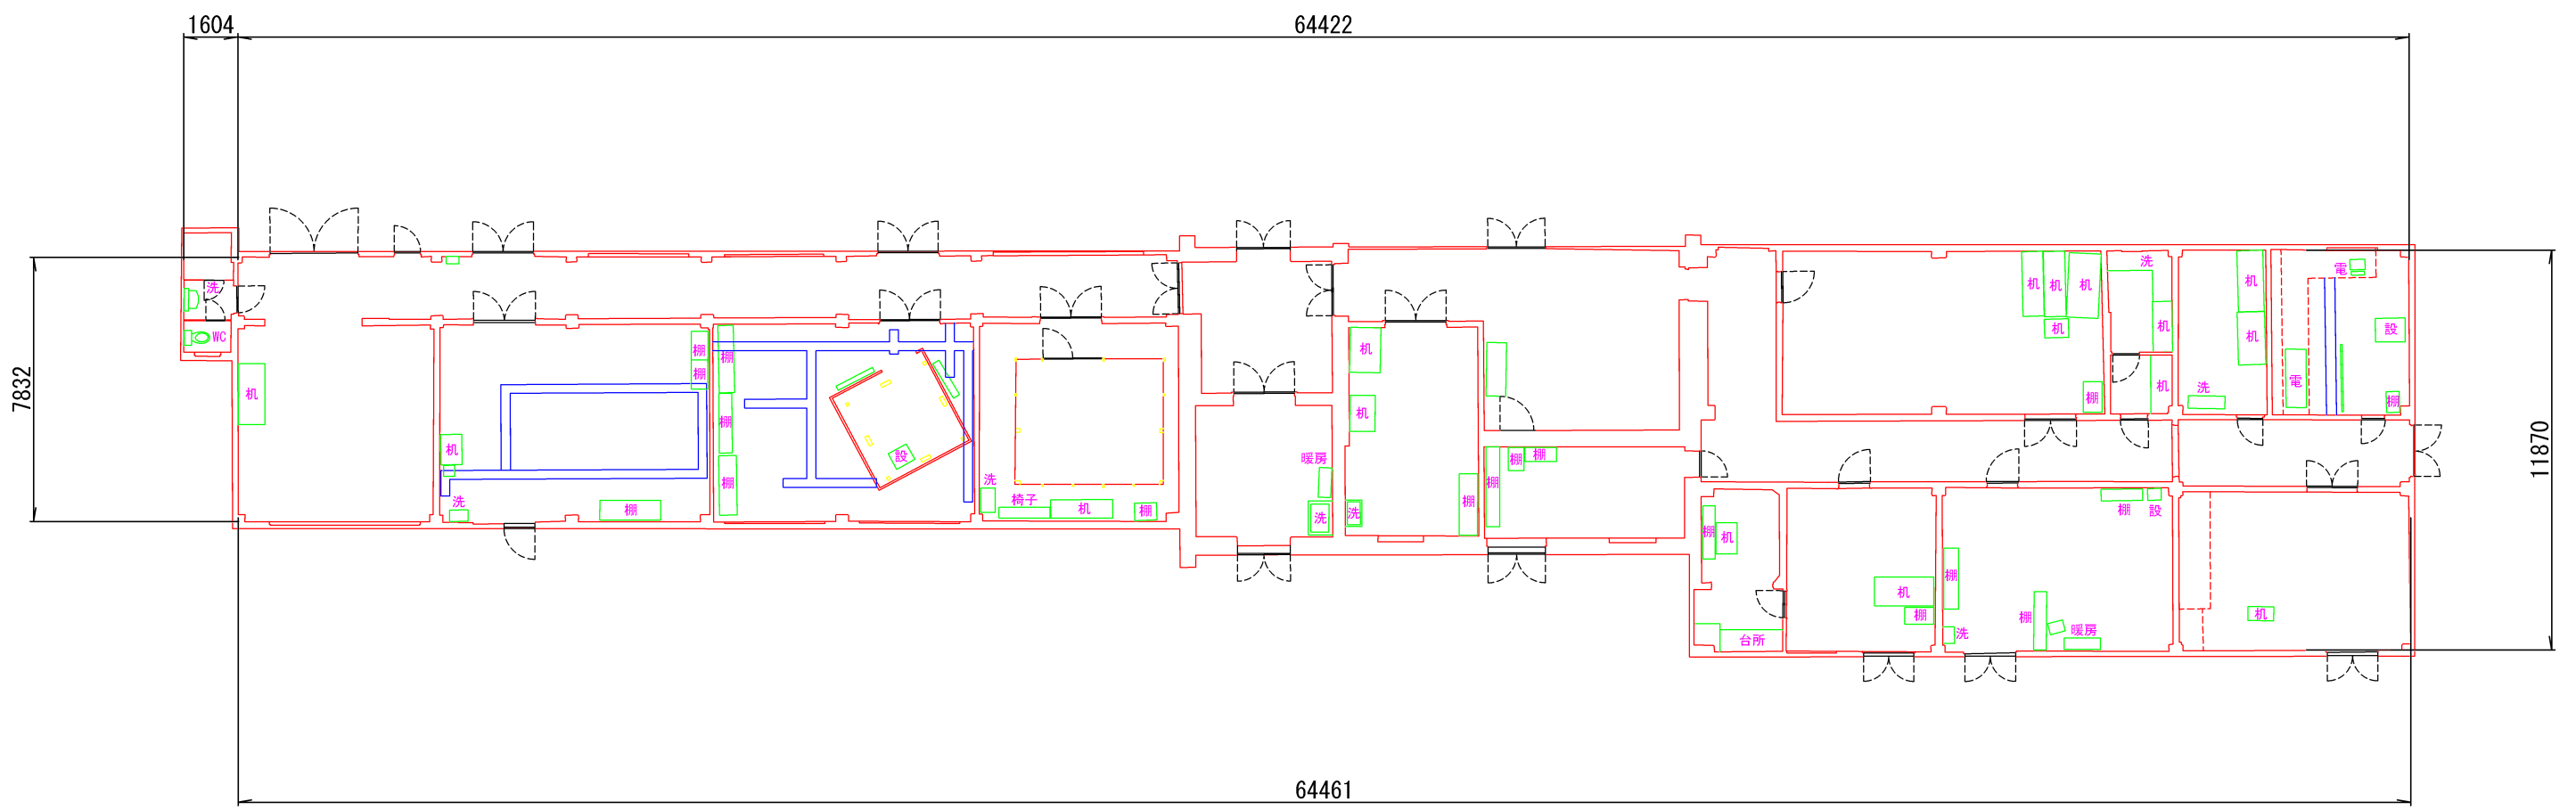


工事名	史跡陸軍板橋火薬製造所跡調査業務委託		
図面名	物理試験室 平面図		
年月日	令和3年3月		
尺度	1:200	図面番号	1 葉の 1
計画機関	板橋区教育委員会生涯学習課		
作業機関	株式会社トプコン		

A-A' 1:100




物理試験室 断面図

断面箇所図 1:200

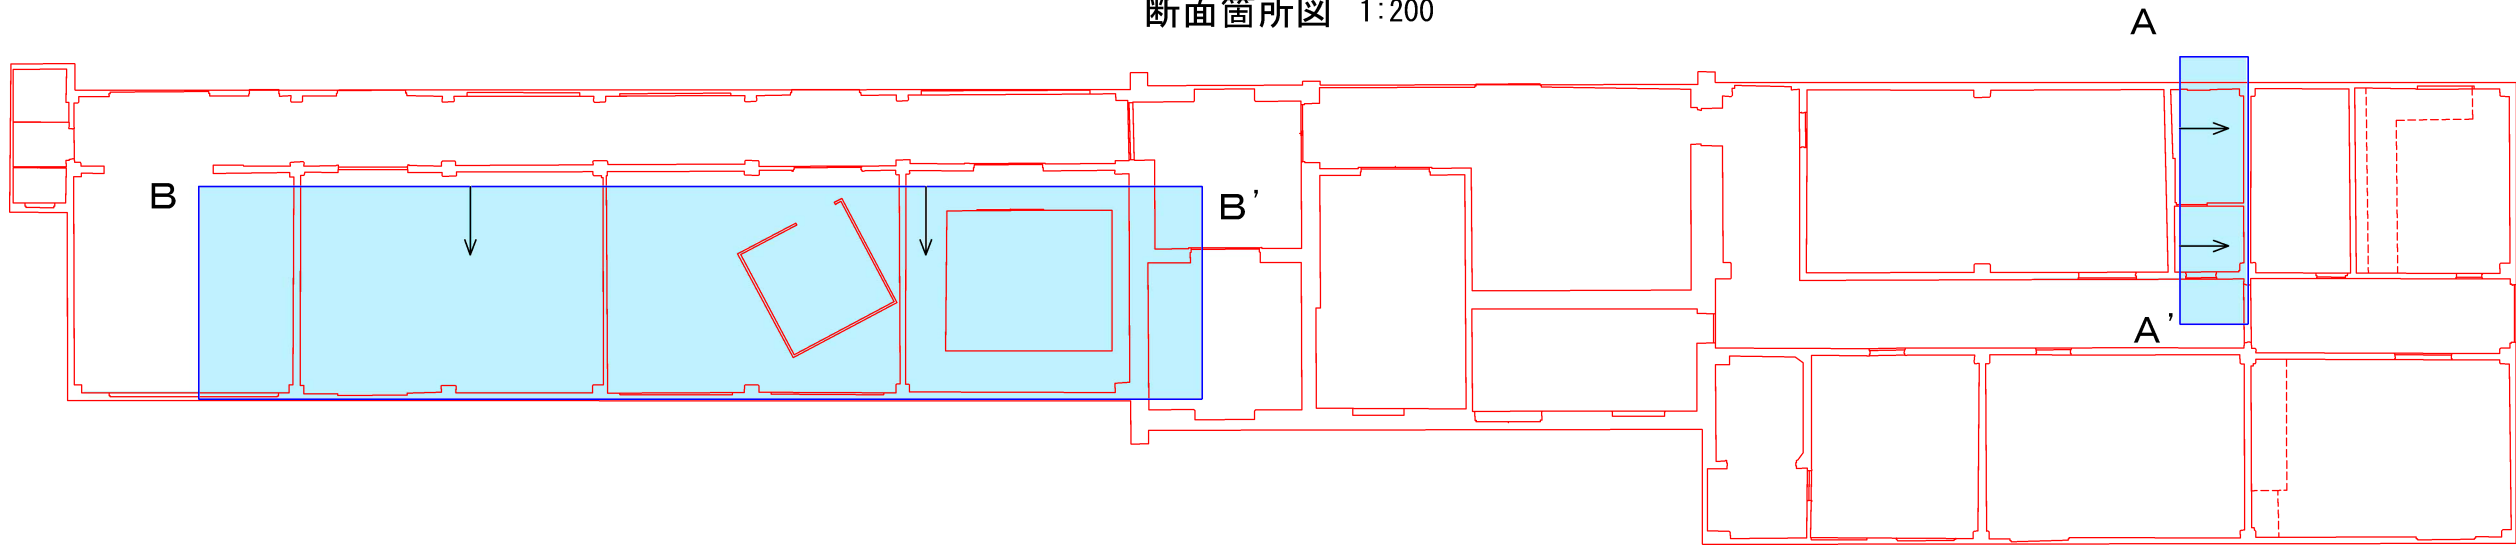


B-B' 1:100

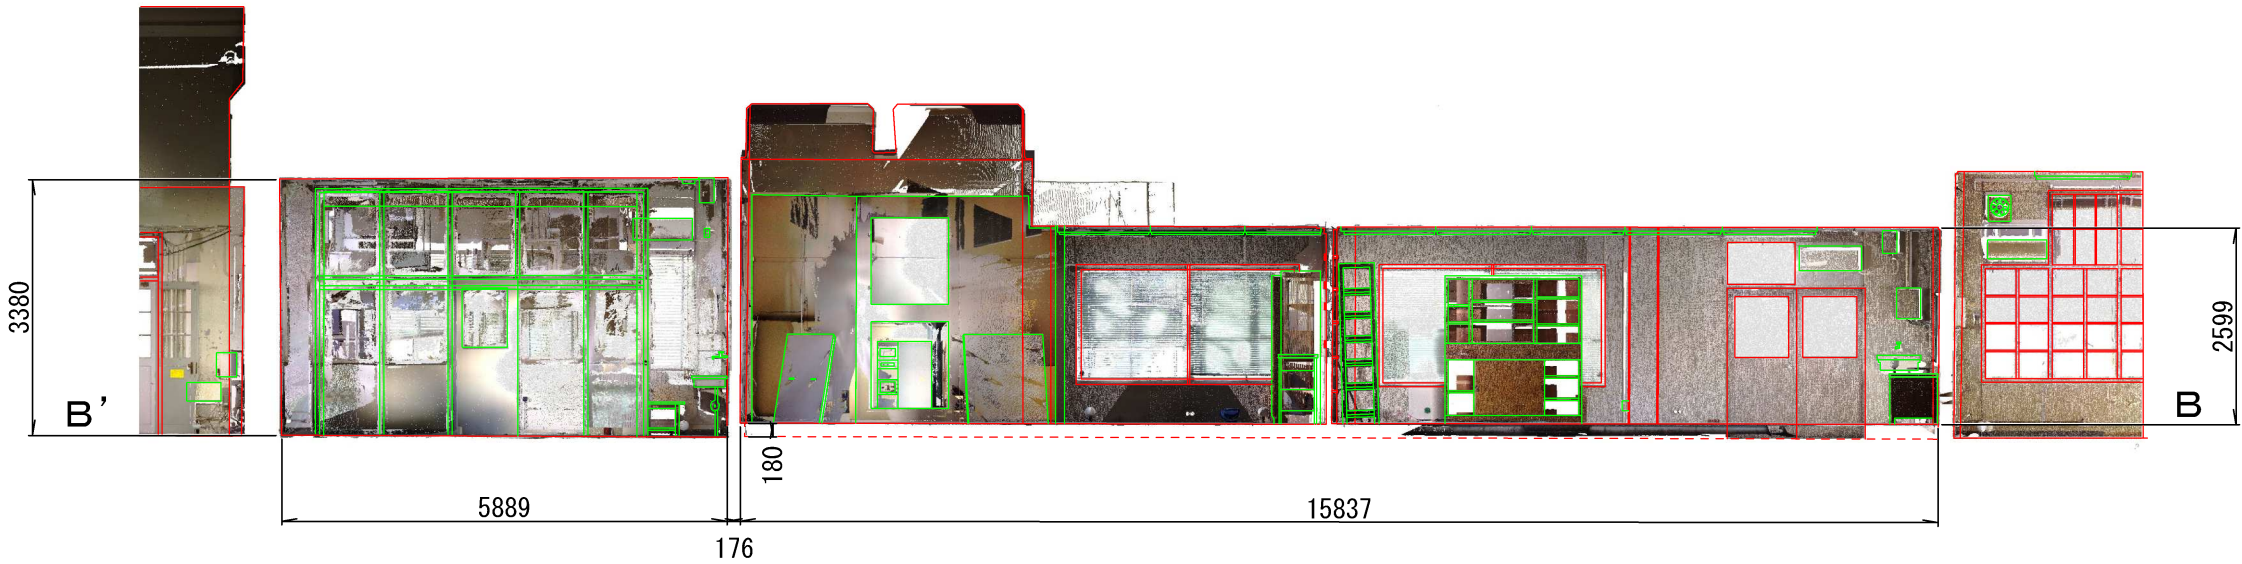


工事名	史跡陸軍板橋火薬製造所跡調査業務委託		
図面名	物理試験室 断面図オルソ画像付		
年月日	令和3年3月		
尺度	1:100	図面番号	1 葉の 1
計画機関	板橋区教育委員会生涯学習課		
作業機関	株式会社トプコン		

A-A' 1:100

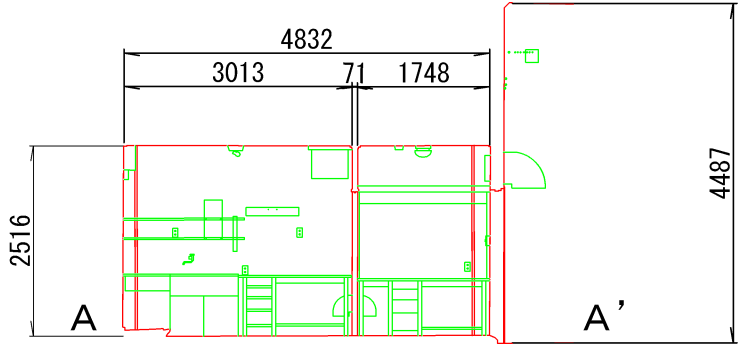


物理試験室 断面図


断面箇所図 1:200

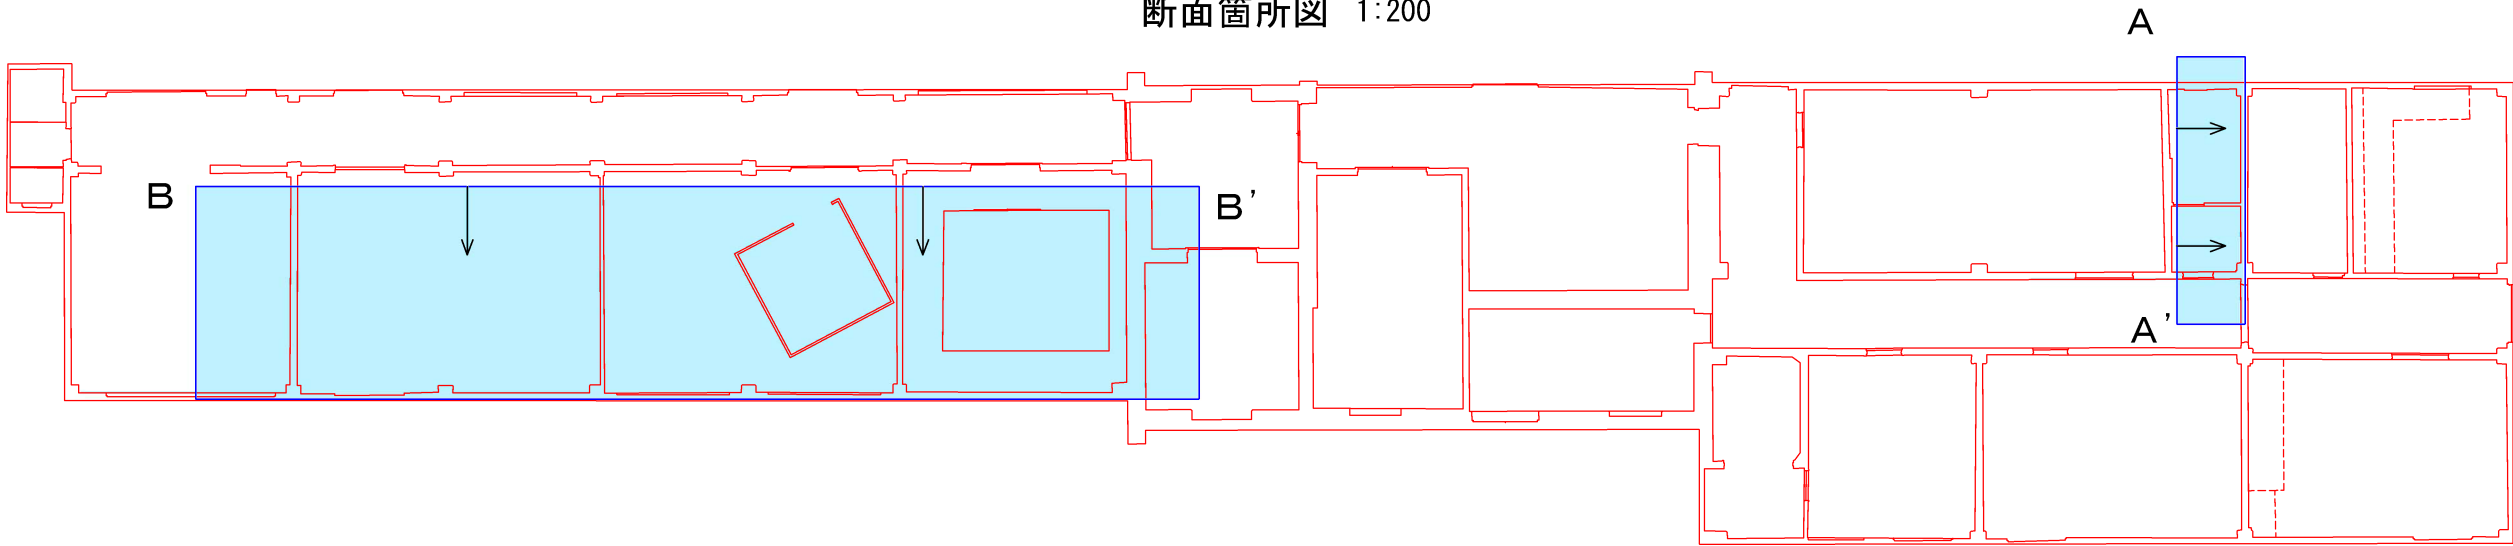

B-B' 1:100

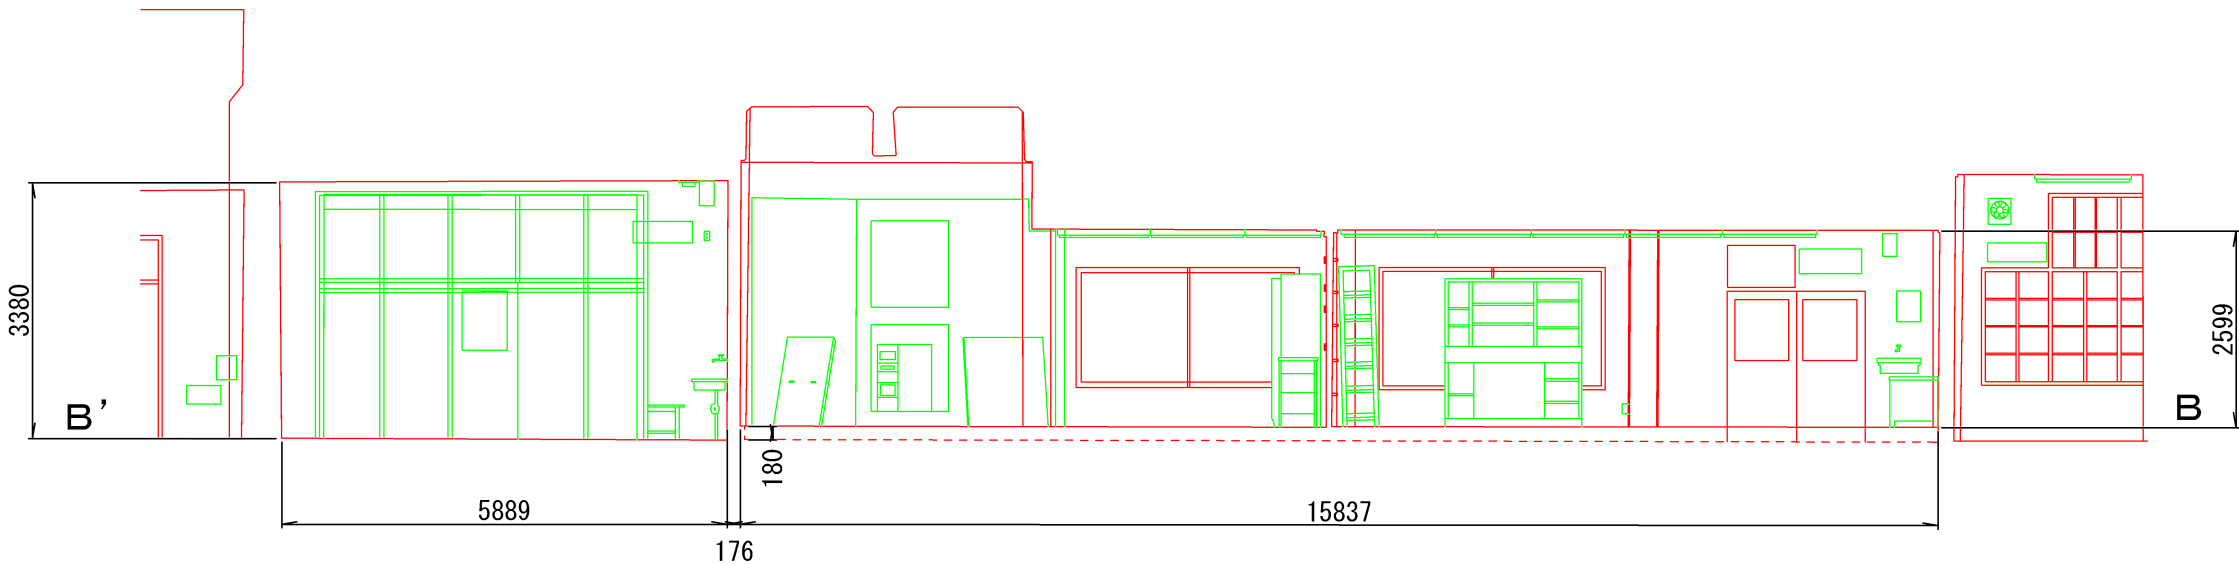

工事名	史跡陸軍板橋火薬製造所跡調査業務委託		
図面名	物理試験室 断面図		
年月日	令和3年3月		
尺度	1:100	図面番号	1 葉の 1
計画機関	板橋区教育委員会生涯学習課		
作業機関	株式会社トプコン		

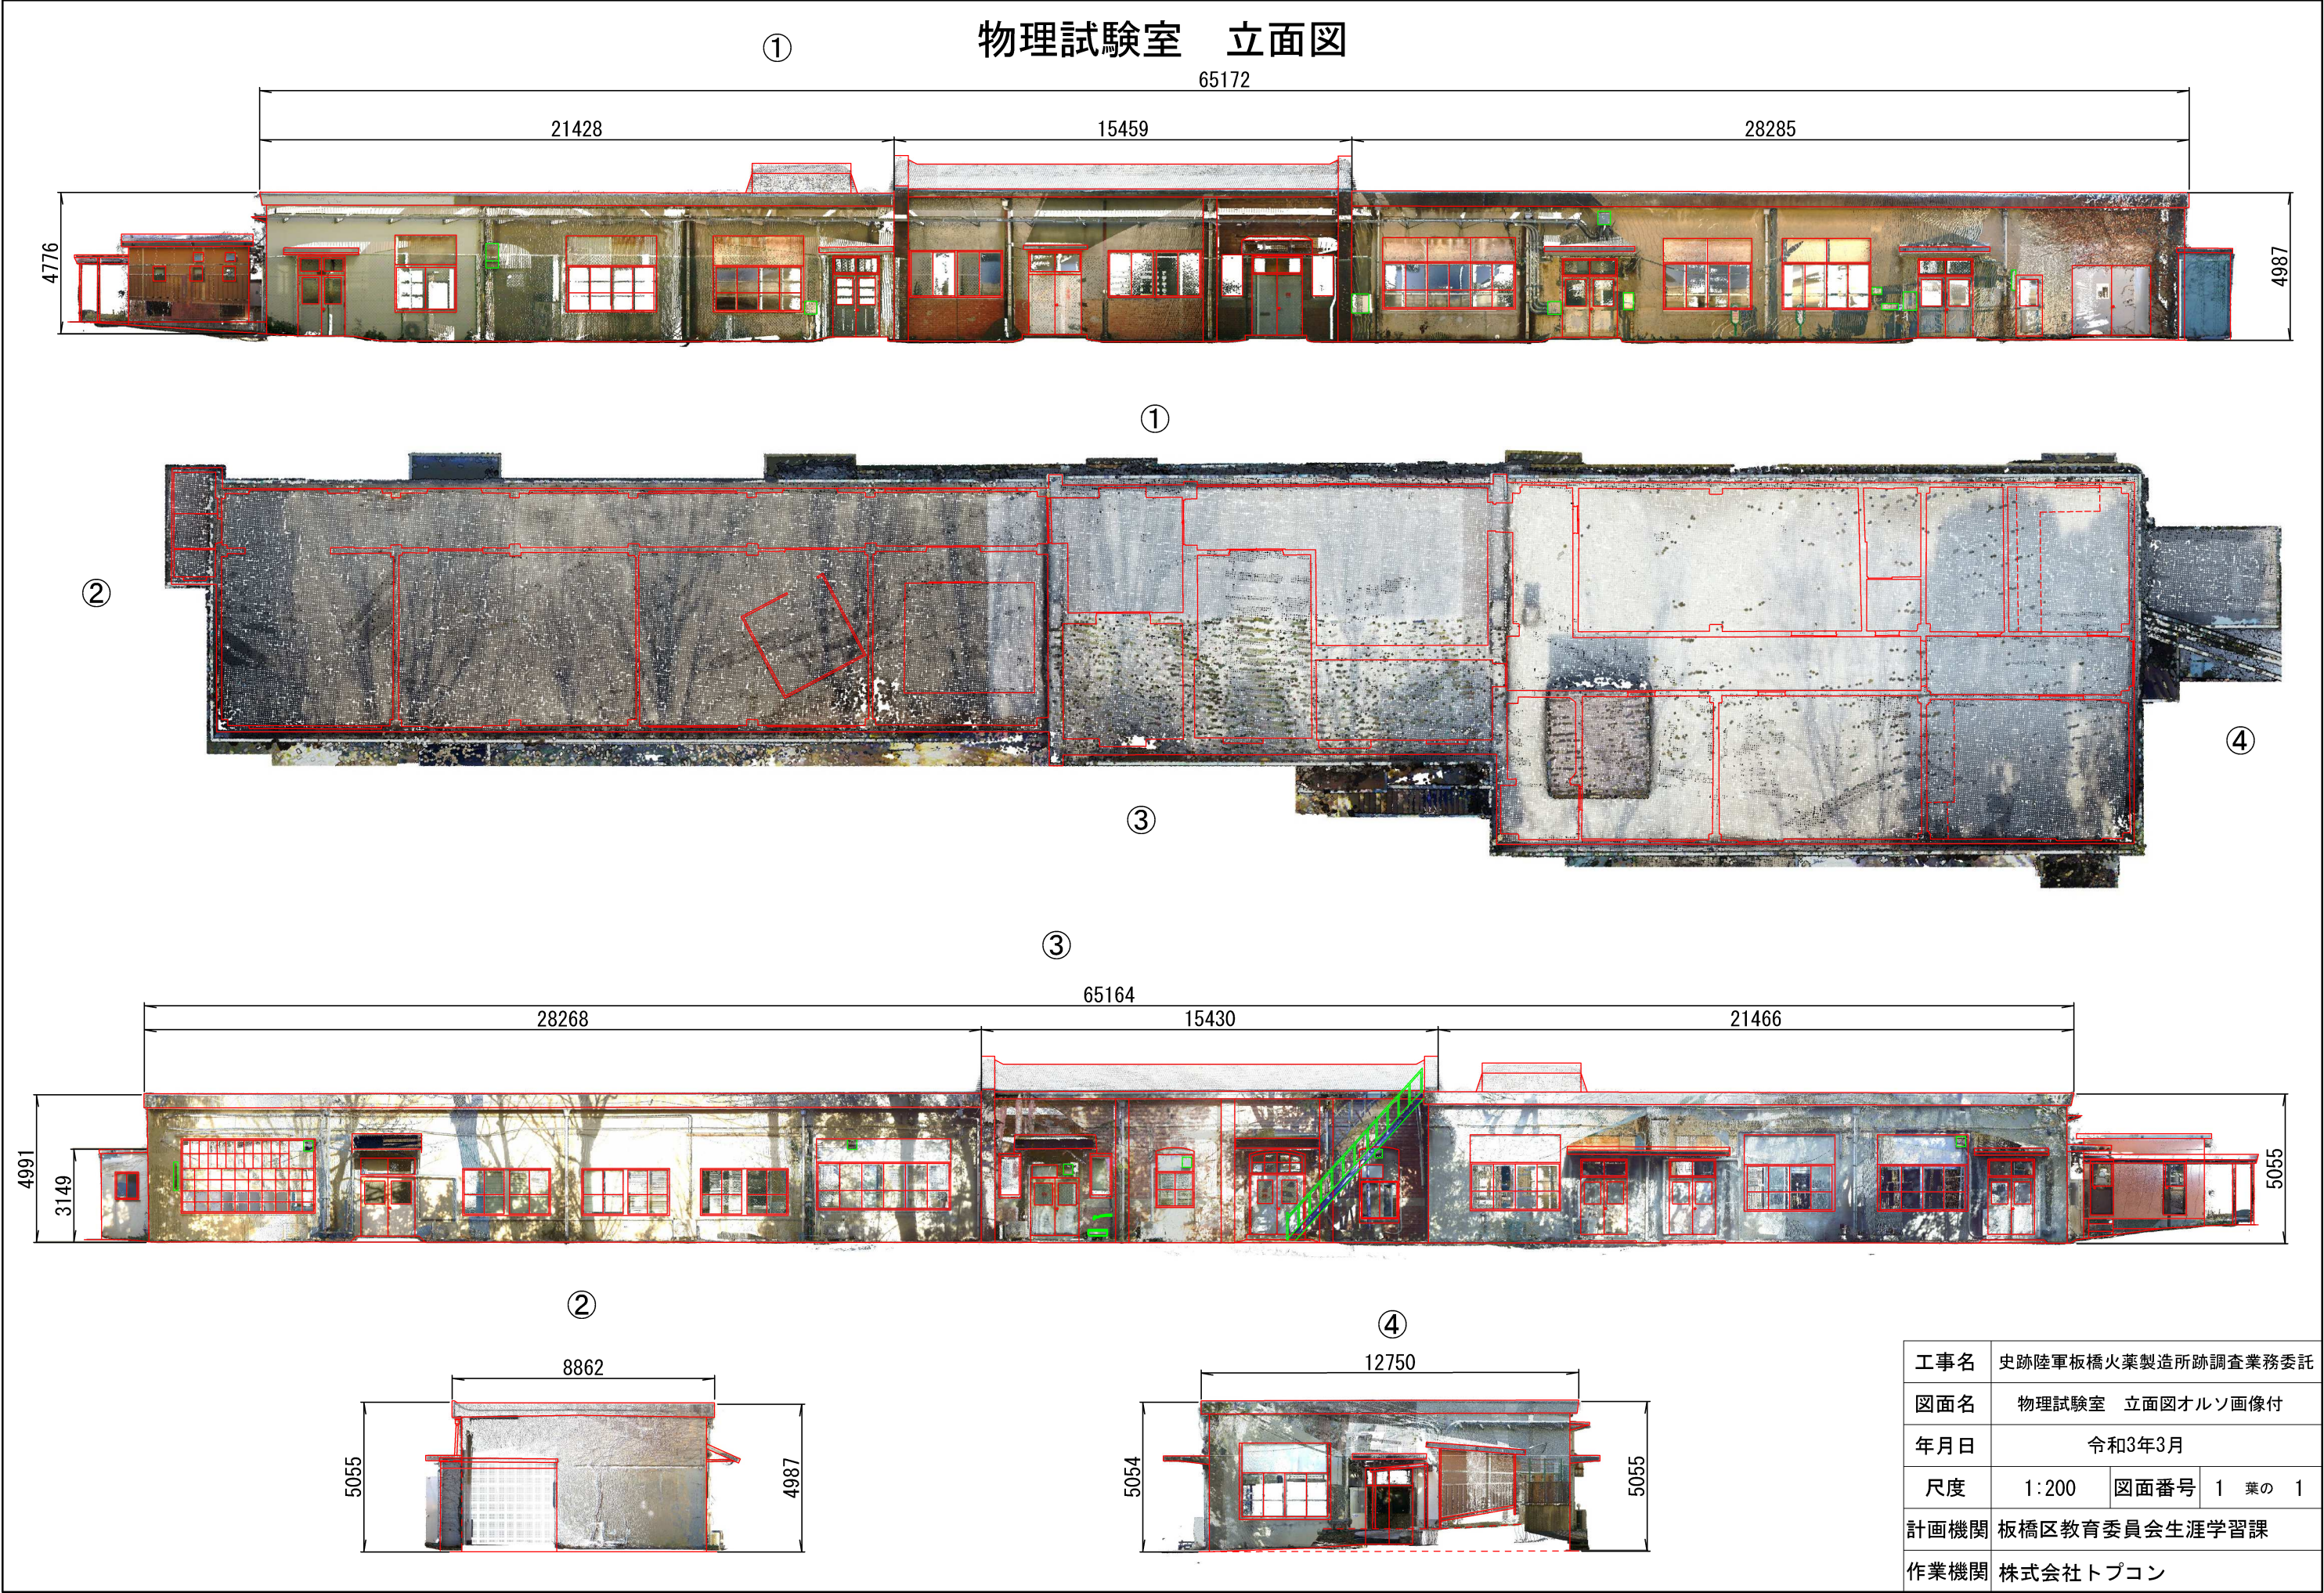

工事名	史跡陸軍板橋火薬製造所跡調査業務委託			
図面名	物理試験室 立面図オルソ画像付			
年月日	令和3年3月			
尺度	1:200	図面番号	1	葉の 1
計画機関	板橋区教育委員会生涯学習課			
作業機関	株式会社トプコン			



物理試験室 立面図

65172

21428

15459

28285

4776

4987

①

②

④

③

③

65164

28268

15430

21466

4991

3149

5055

②

8862

5055

4987

④

12750

5054

5055

工事名	史跡陸軍板橋火薬製造所跡調査業務委託		
図面名	物理試験室 立面図		
年月日	令和3年3月		
尺度	1:200	図面番号	1 葉の 1
計画機関	板橋区教育委員会生涯学習課		
作業機関	株式会社トプコン		