


本庁舎厨房機器リスト 配置図

別紙 7 - 1

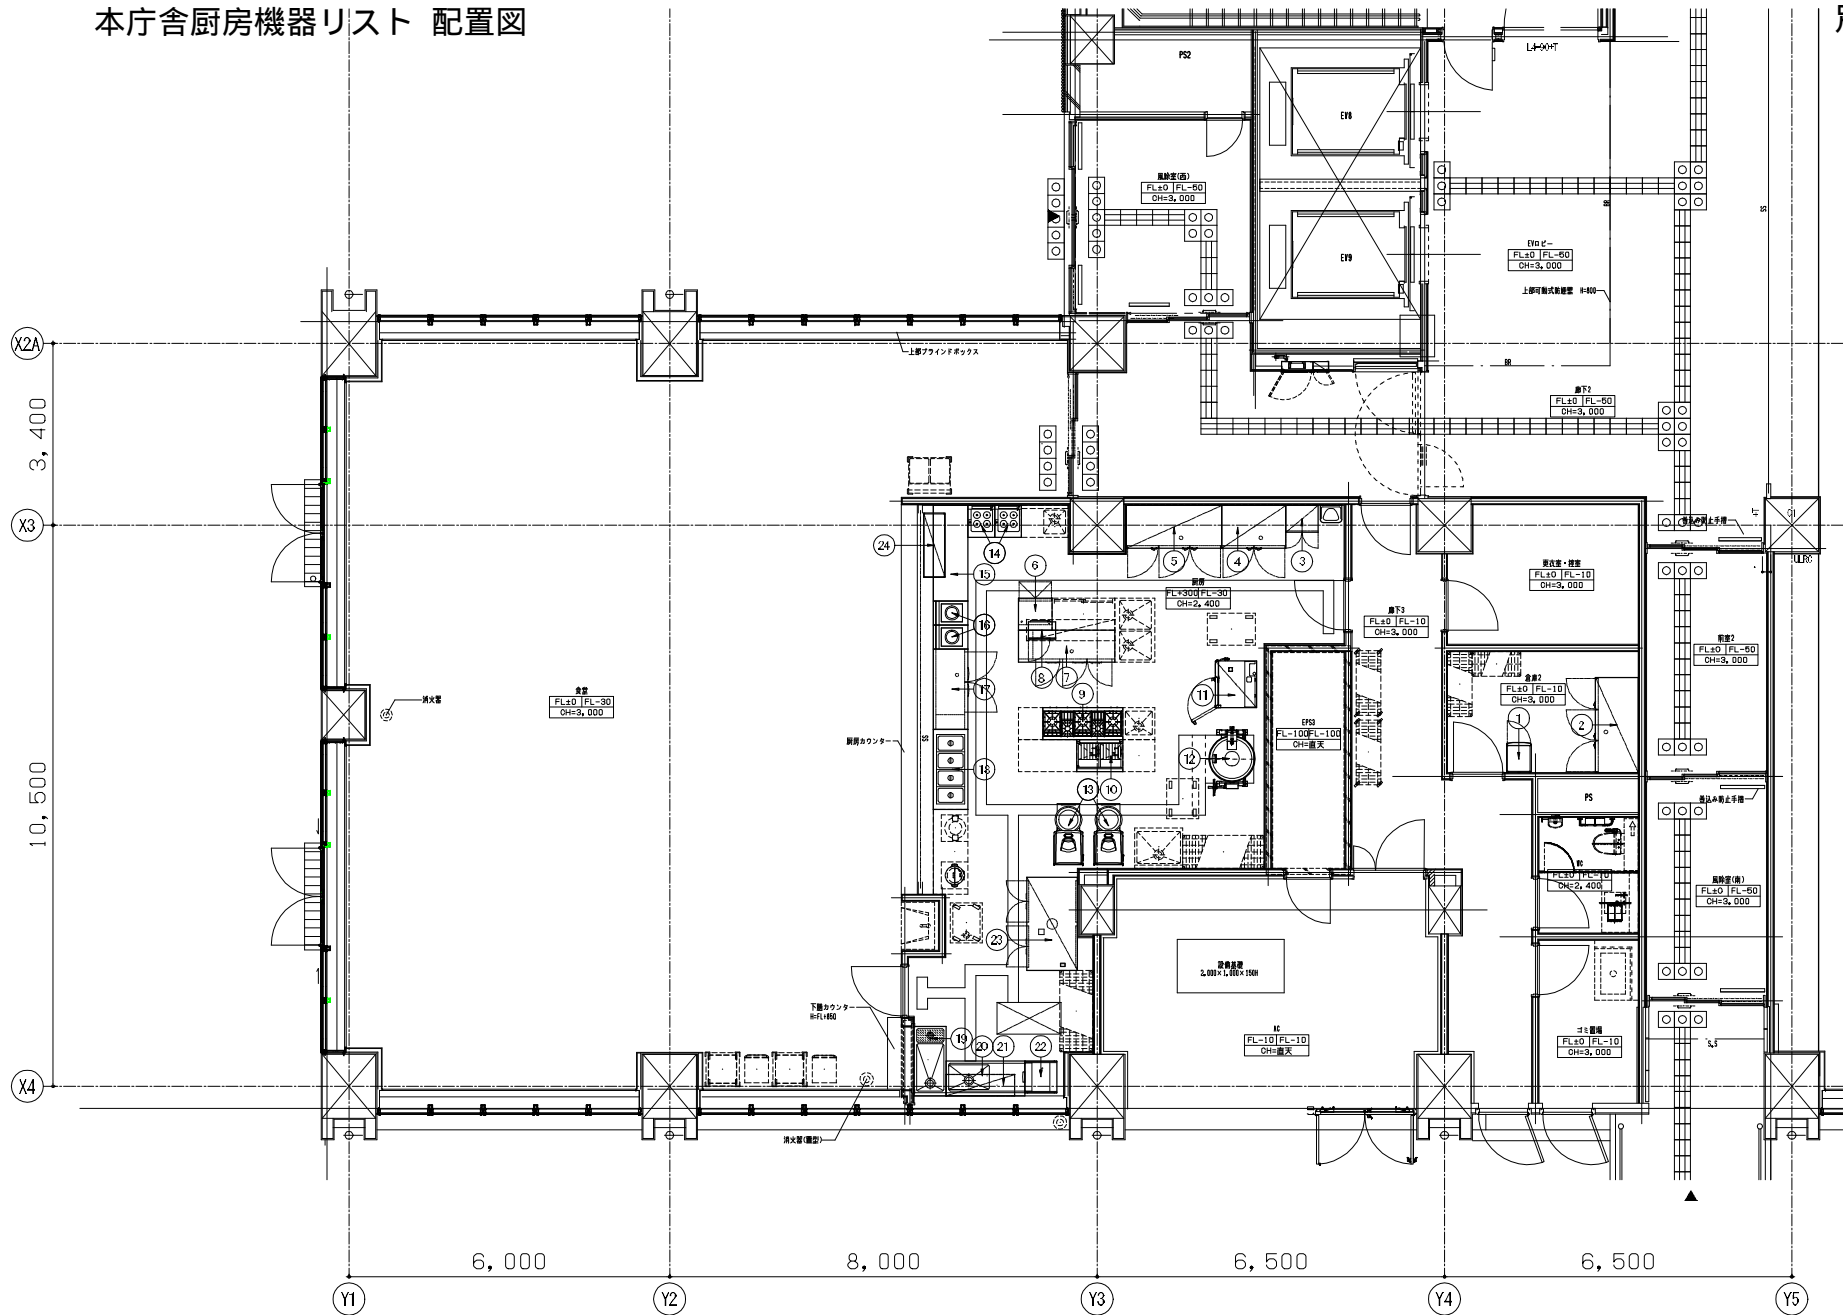

△ 本図は、厨房機器設置において壁面・床・天井は不燃構造・不燃仕上げとみなして作成してあります。

凡 例			
○ CW: 給水	▲ G: エネオン	○ E: 3φ200V	□ F: フード
○ H: 給湯	○ G: ホースコック	○ E: 電結	□ 冷却水: IN
○ D: 排水	○ E: 1φ100V	○ S: スチーム: IN	□ 冷却水: OUT
○ PD: 戻排水	○ E: 1φ200V	○ S: スチーム: OUT	

訂正	日付	訂正者	確認者

物件名称	板橋区庁舎南館 食堂
図面内容	厨房設備器具配置図

セクション	図面番号
縮尺 A1: 1/60 A3: 1/100	X1