


# 板橋

13  
74 75 76  
84 85 86  
94 95 96

平成二十二年十一月補正

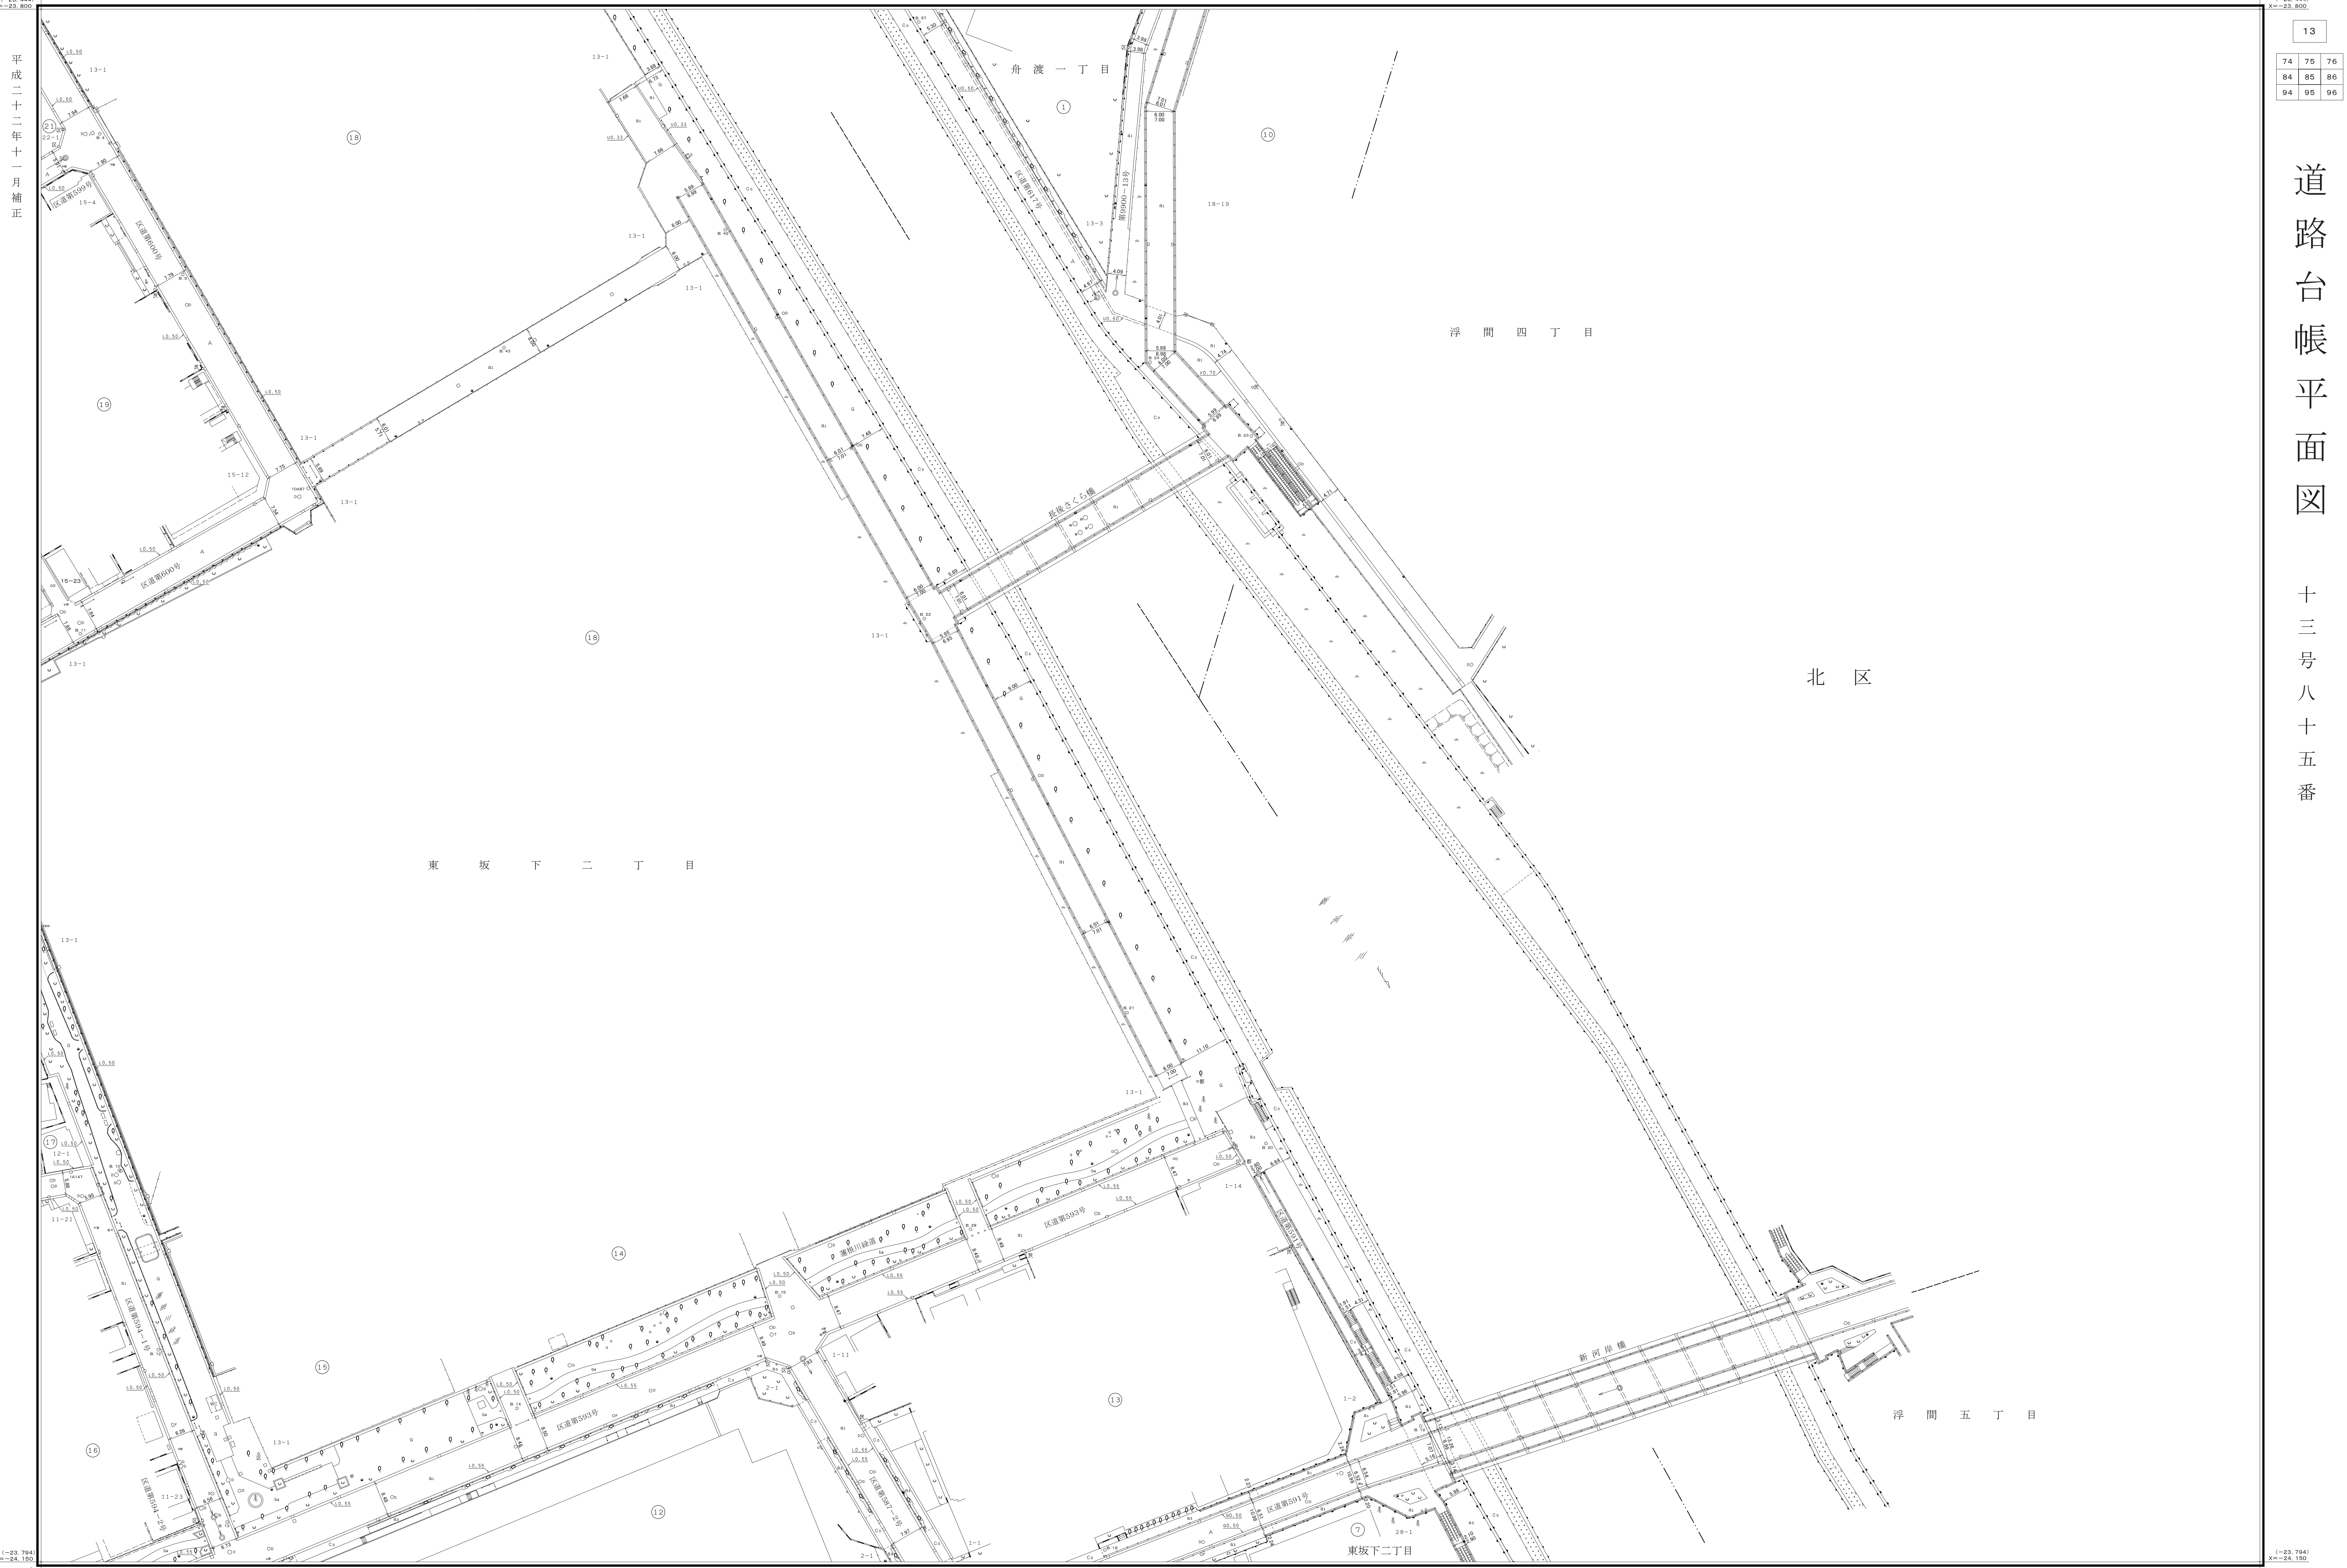

北 区

縮尺 五 百 分 之 一

13  
74 75 76  
84 85 86  
94 95 96