


板 橋

(1-24,144)
Y=24,144
X=24,500

平成十八年十一月調製
平成二十六年三月補正

(1-24,494)
Y=24,494
X=24,850

(1-24,494)
Y=24,494
X=24,850

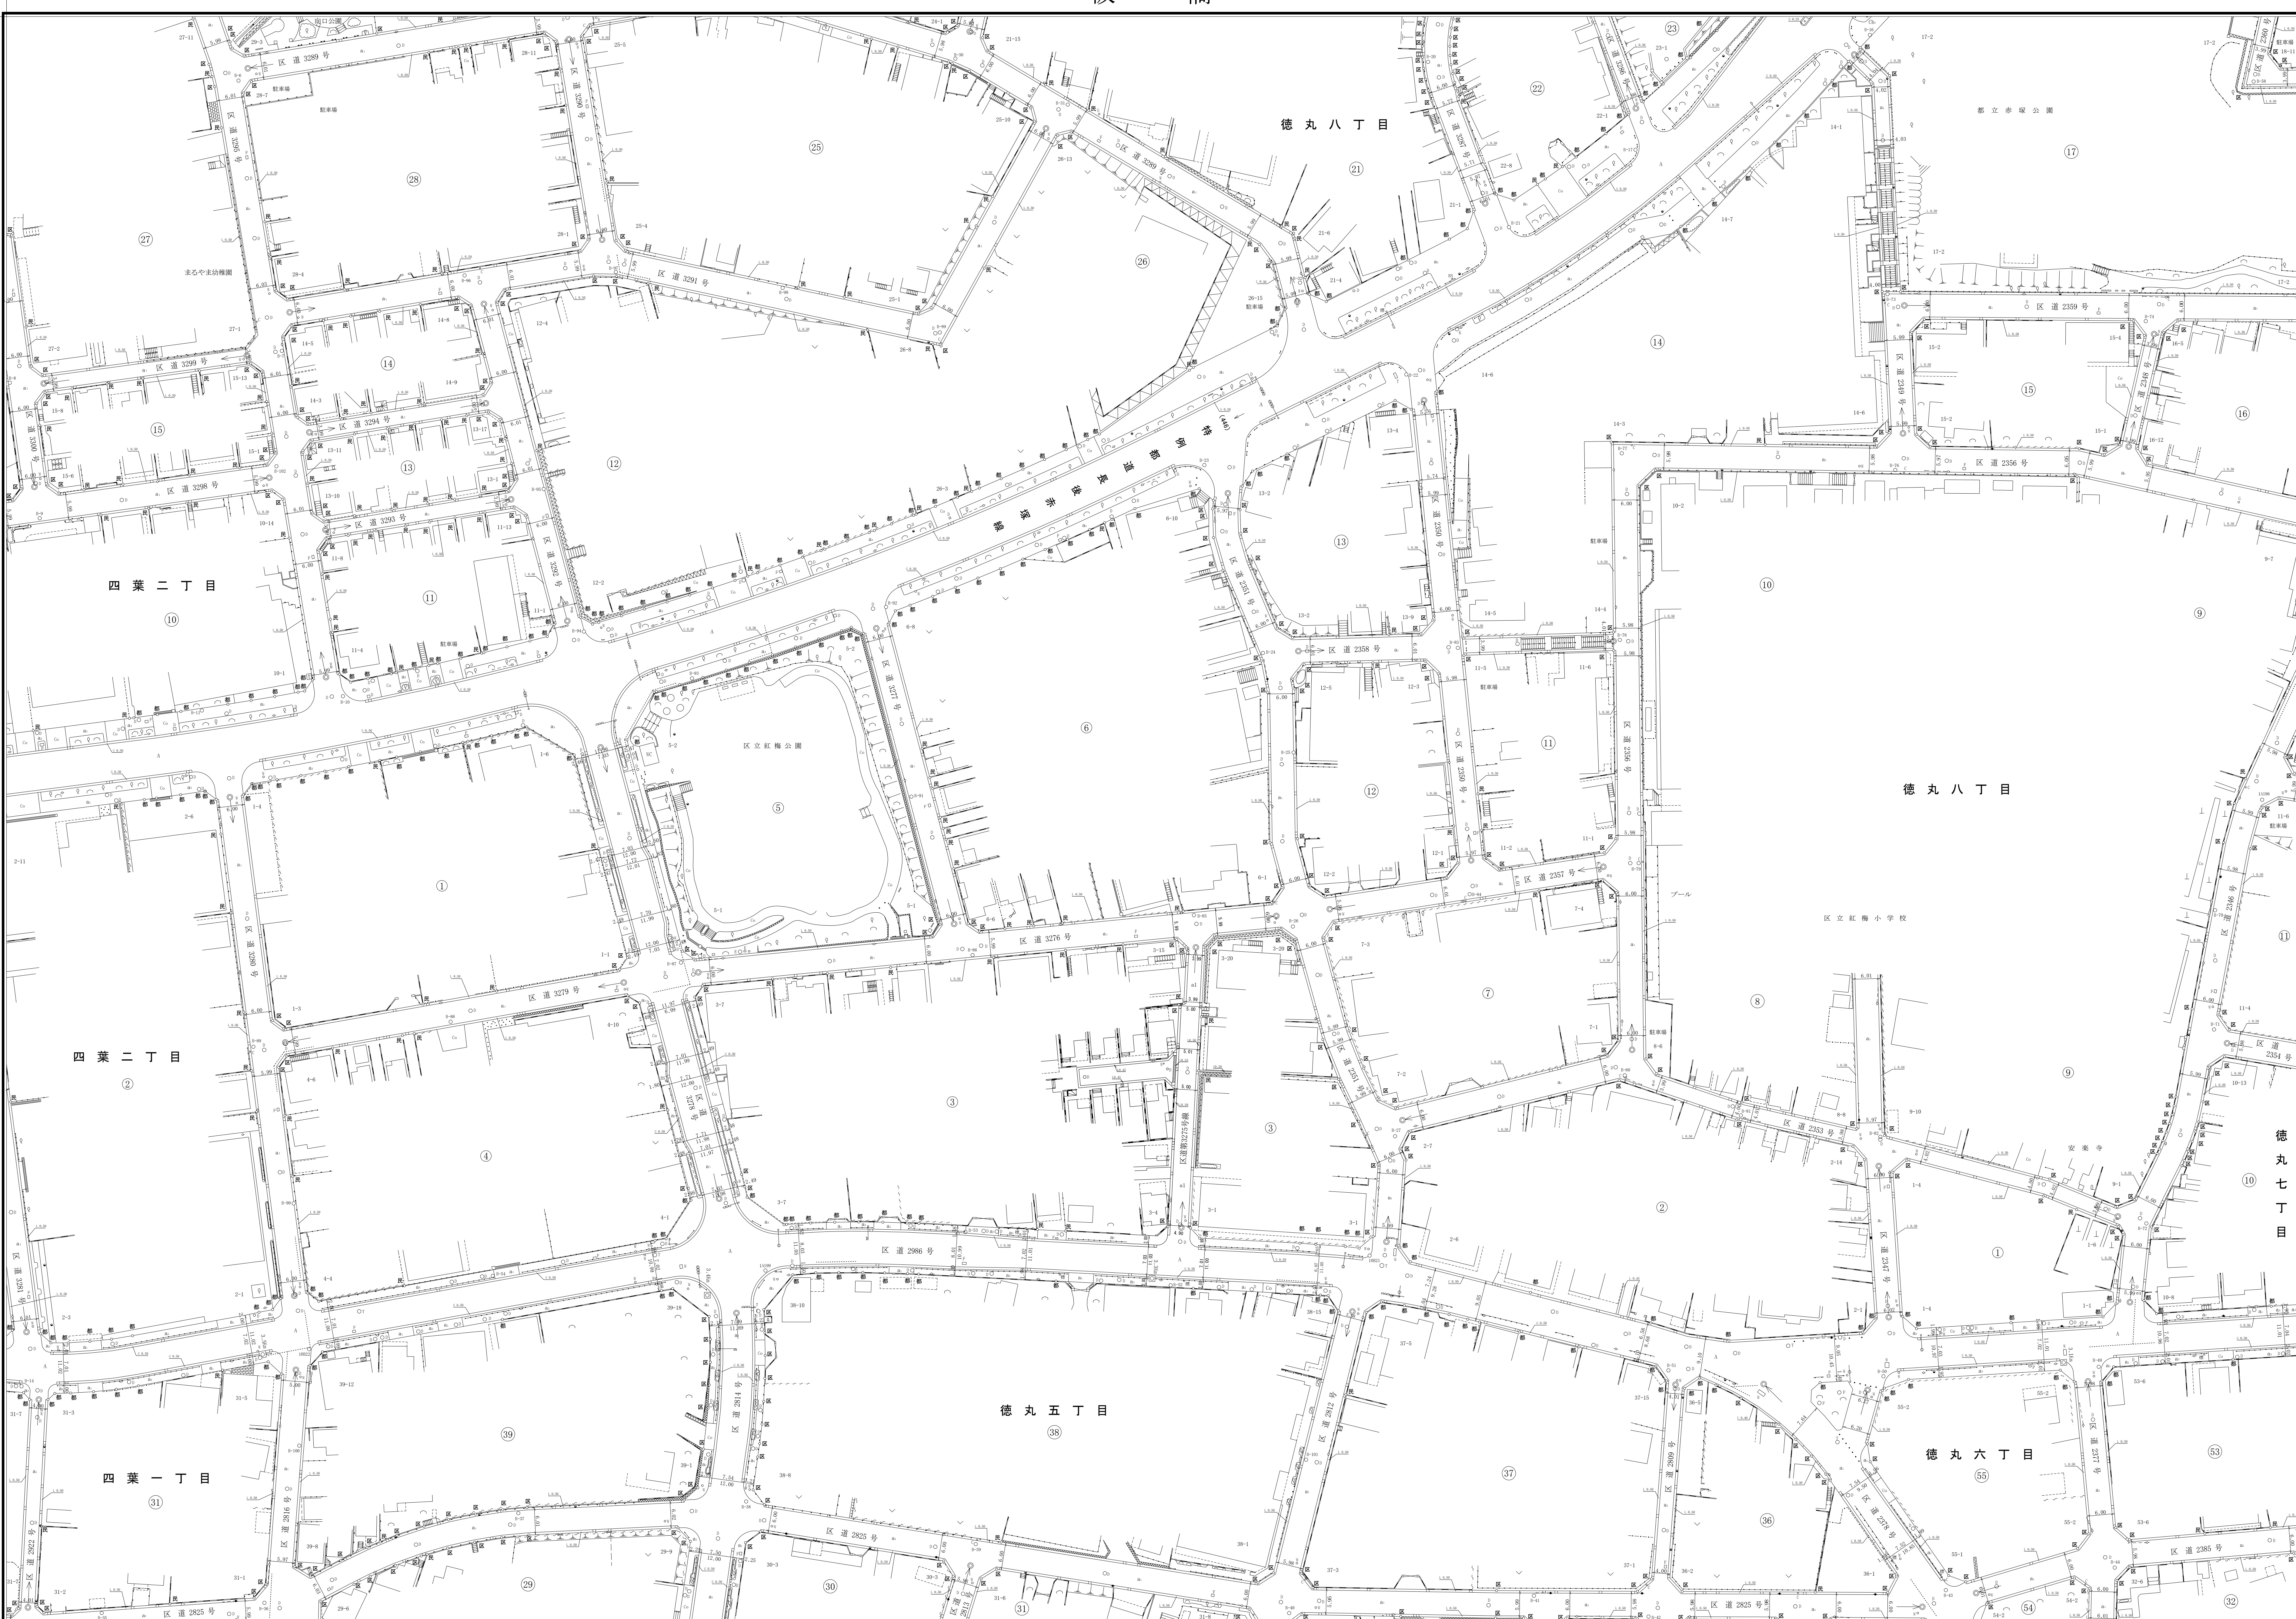

縮尺 五 百 分 之 一