

# 板橋

【-24, 494】  
E=24, 494  
Y=24, 500


|          |
|----------|
| 22       |
| 3 4 5    |
| 13 14 15 |
| 23 24 25 |

道路台帳平面図 二十二号十四番

【-24, 494】  
E=24, 494  
Y=24, 500


平成八年一月調製  
平成二十四年一月補正  
平成二十七年三月補正

平成三十一年三月補正

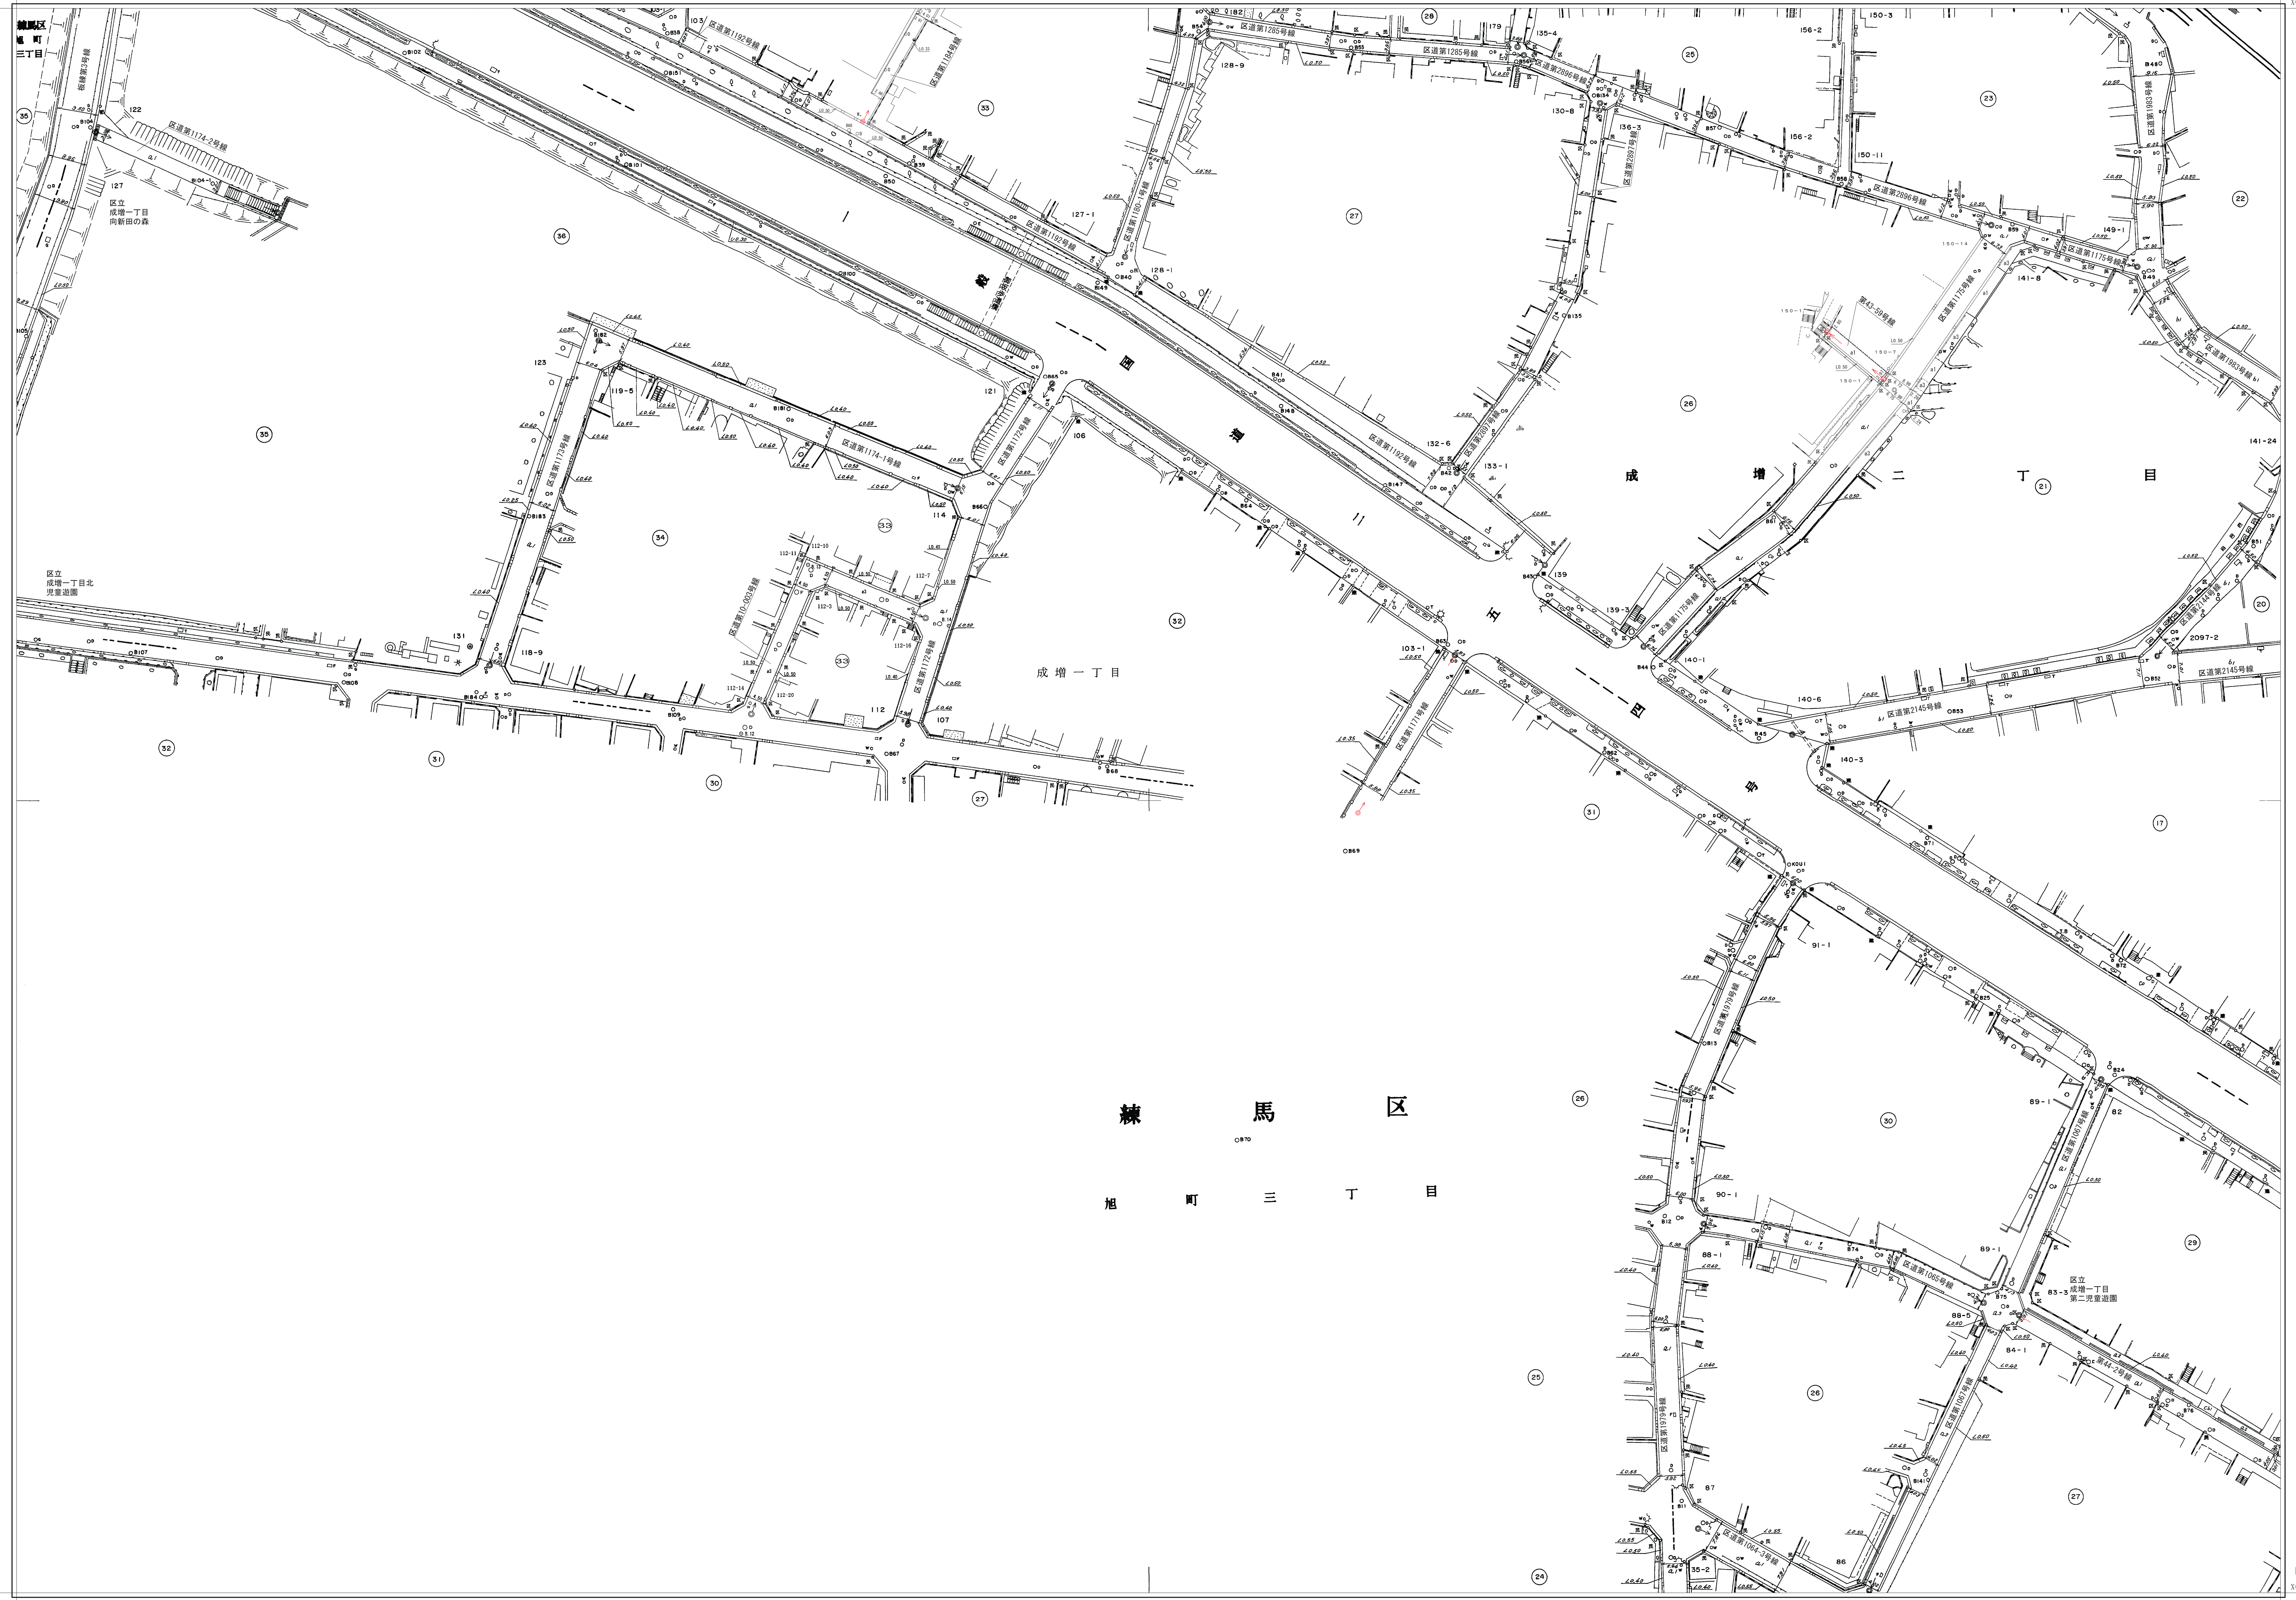

【-24, 844】  
E=24, 844  
Y=25, 200

「世界測地系に対応」

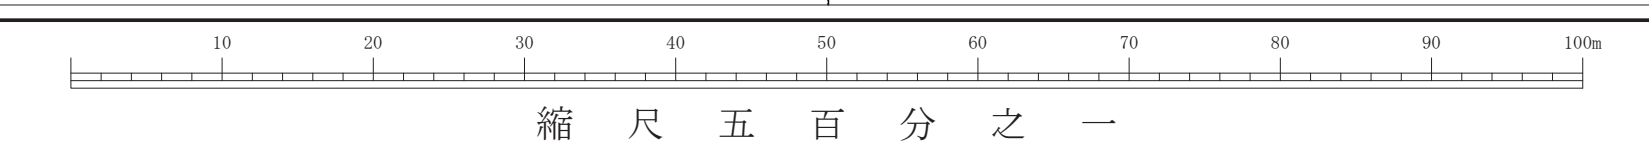

|                  |      |
|------------------|------|
| 尺例 (実線画)         | 1    |
| 世界測地系 (測地基準2011) | ( )  |
| 世界測地系 (測地基準2000) | ( )  |
| 日本測地系            | カッコ内 |

【-24, 844】  
E=24, 844  
Y=25, 200