

板橋


【-24,494】
【-24,494】
【-24,494】
Y=18,500

3	4	5
13	14	15
24	25	

道路台帳平面図 二十二号十四番

【-24,484】
【-24,484】
【-24,484】
Y=18,500


練馬区旭町三丁目
平成八年一月 調製
平成二十四年一月 補正
平成二十七年三月 補正
令和八年一月 再製
平成三十一年三月 補正

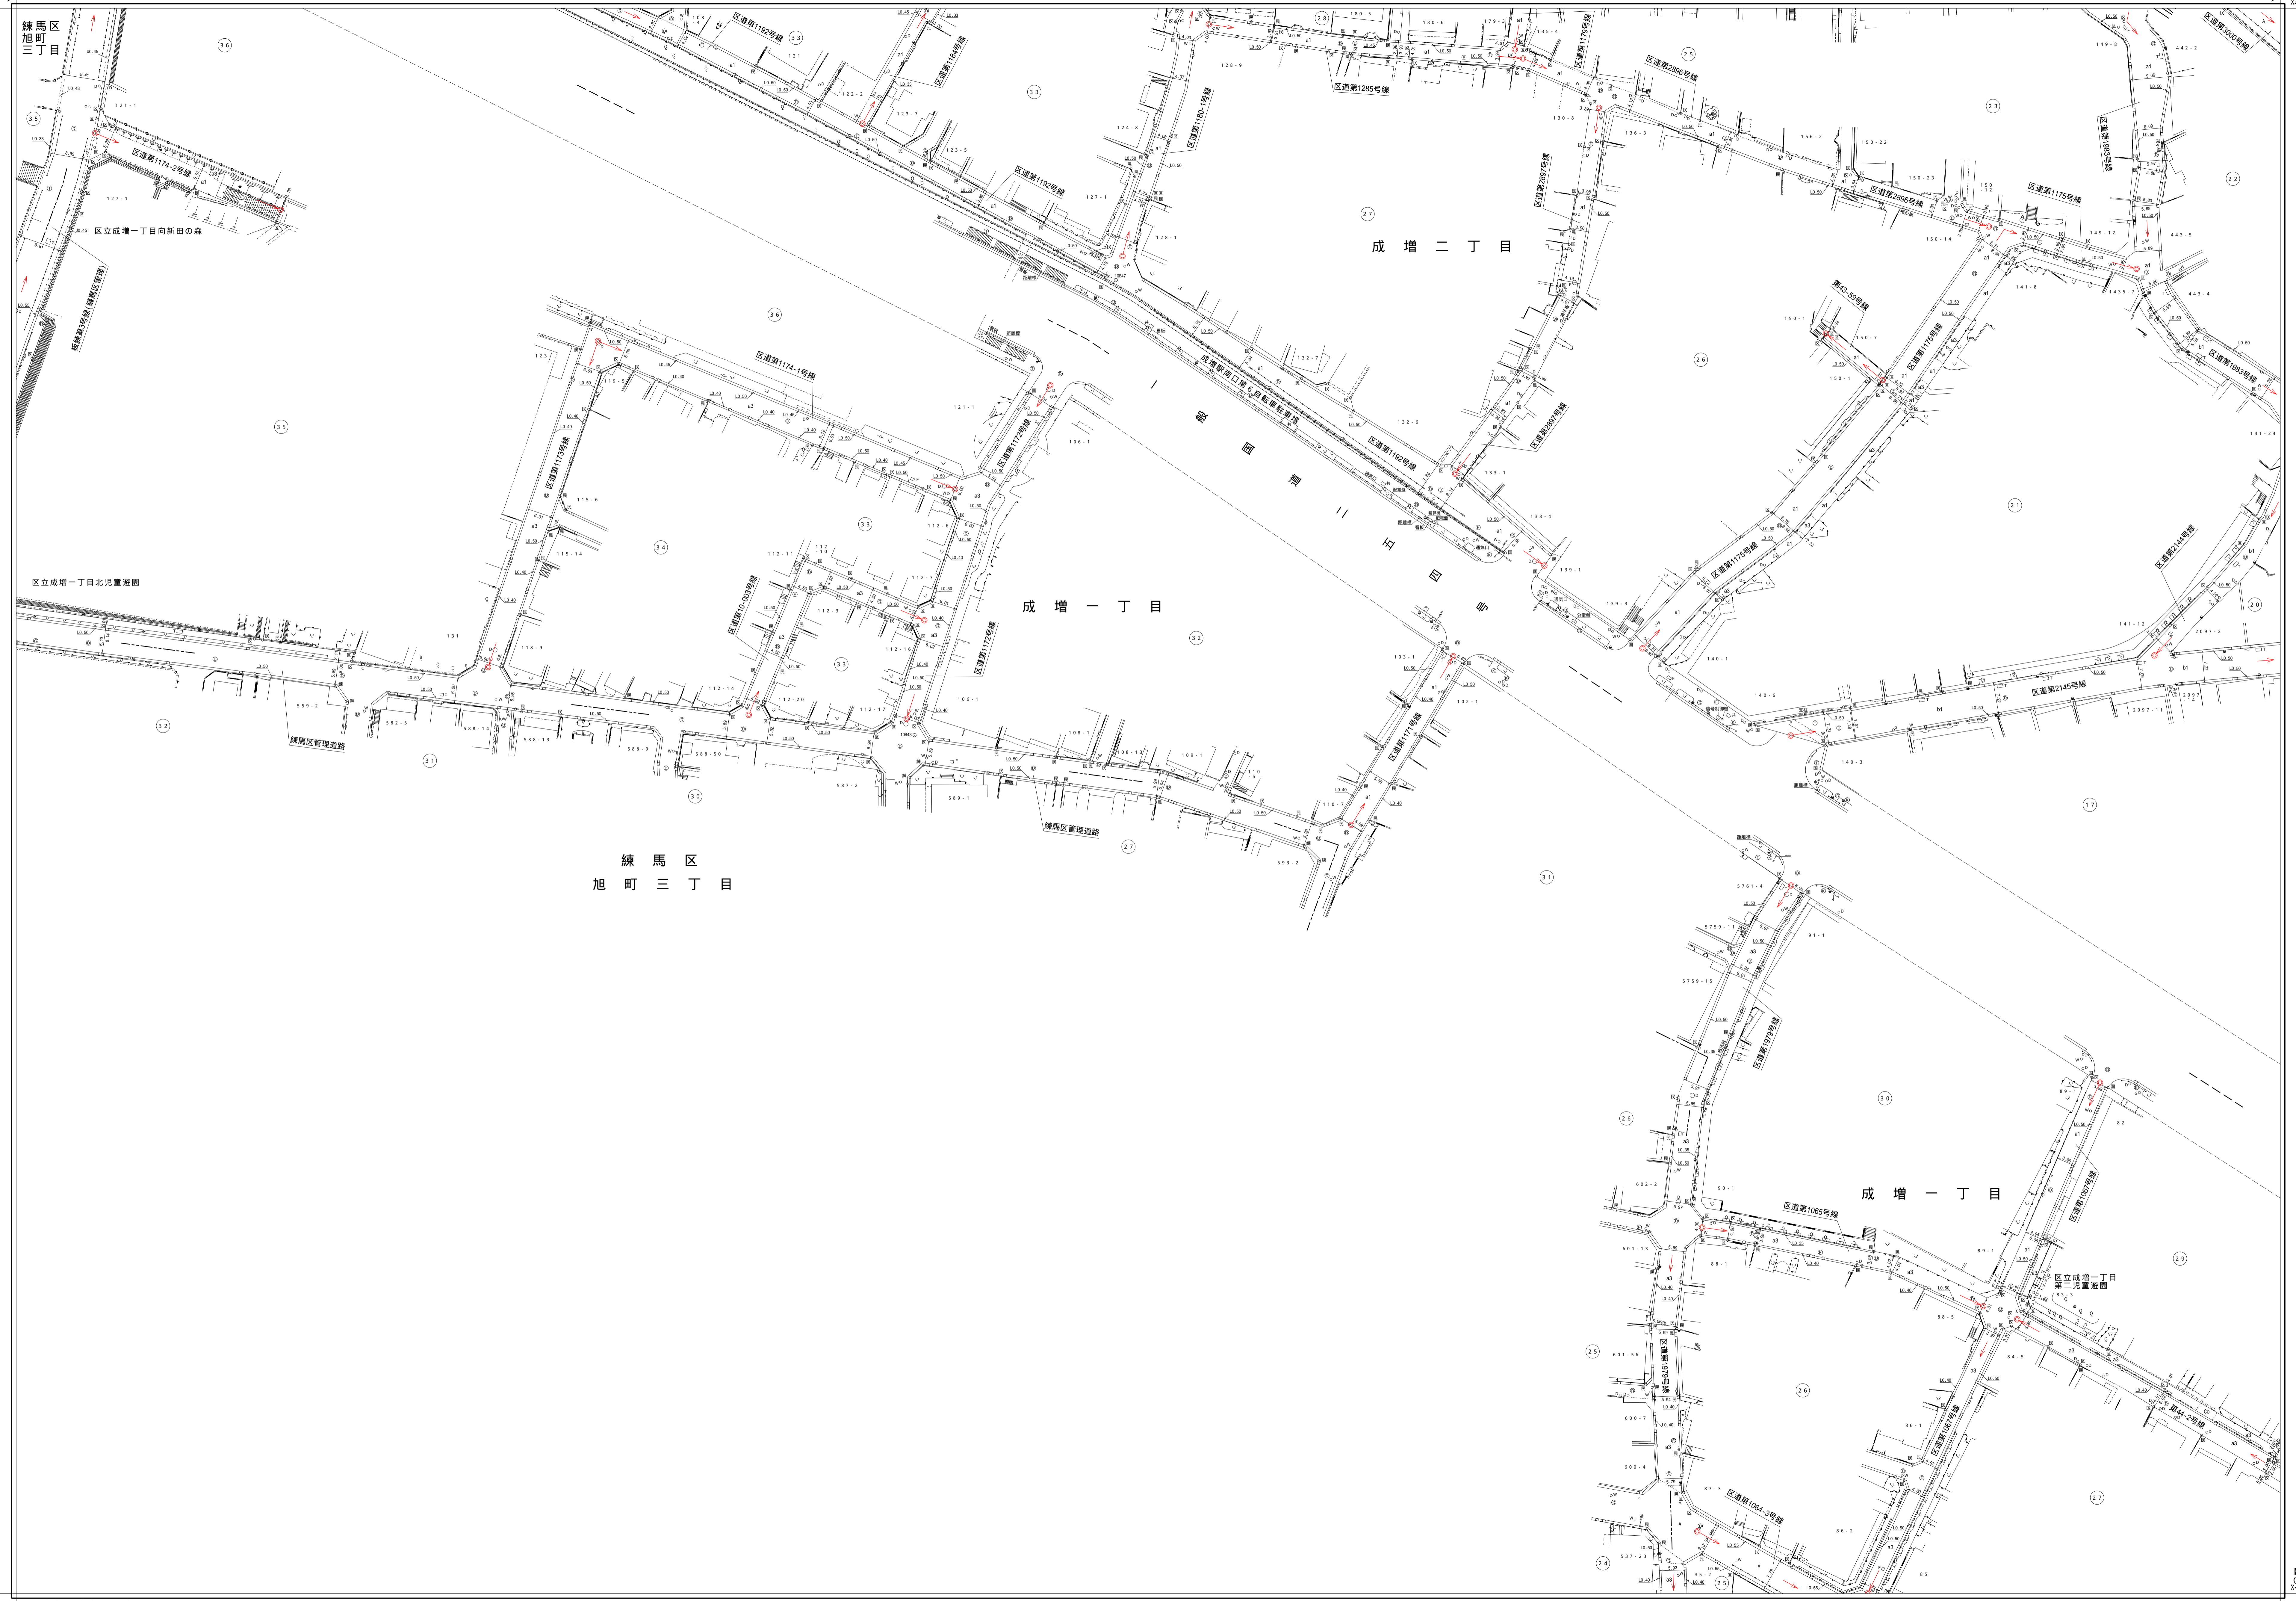

【-24,844】
【-24,844】
【-24,844】
Y=25,200

【-24,792】
【-24,792】
【-24,792】
Y=18,500

「世界測地系に対応」

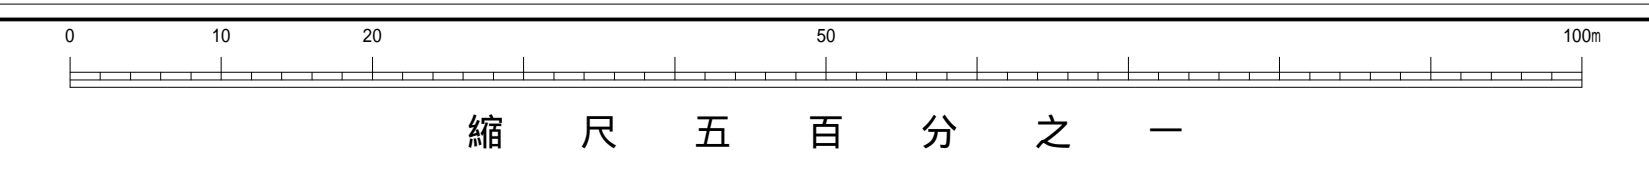

尺羽 (測線)	【 3 】
世界測地系 (測地基準2011)	【 3 】
世界測地系 (測地基準2000)	【 3 】
日本測地系	カッコ無

【-24,844】
【-24,844】
【-24,844】
Y=25,200

【-24,792】
【-24,792】
【-24,792】
Y=18,500