板　橋

道路台帳平面図

二十二号十八番

平成七年十二月　調製
平成二十九年三月　補正
平成三十一年三月　補正
令和六年二月　補正

【-24,494】
(-24,494)
X=-24,850

【-16,792】
(-16,793)
Y=-16,500

【-24,494】
(-24,494)
X=-24,850

【-16,292】
(-16,293)
Y=-16,000

22		
7	8	9
17	18	19
27	28	29

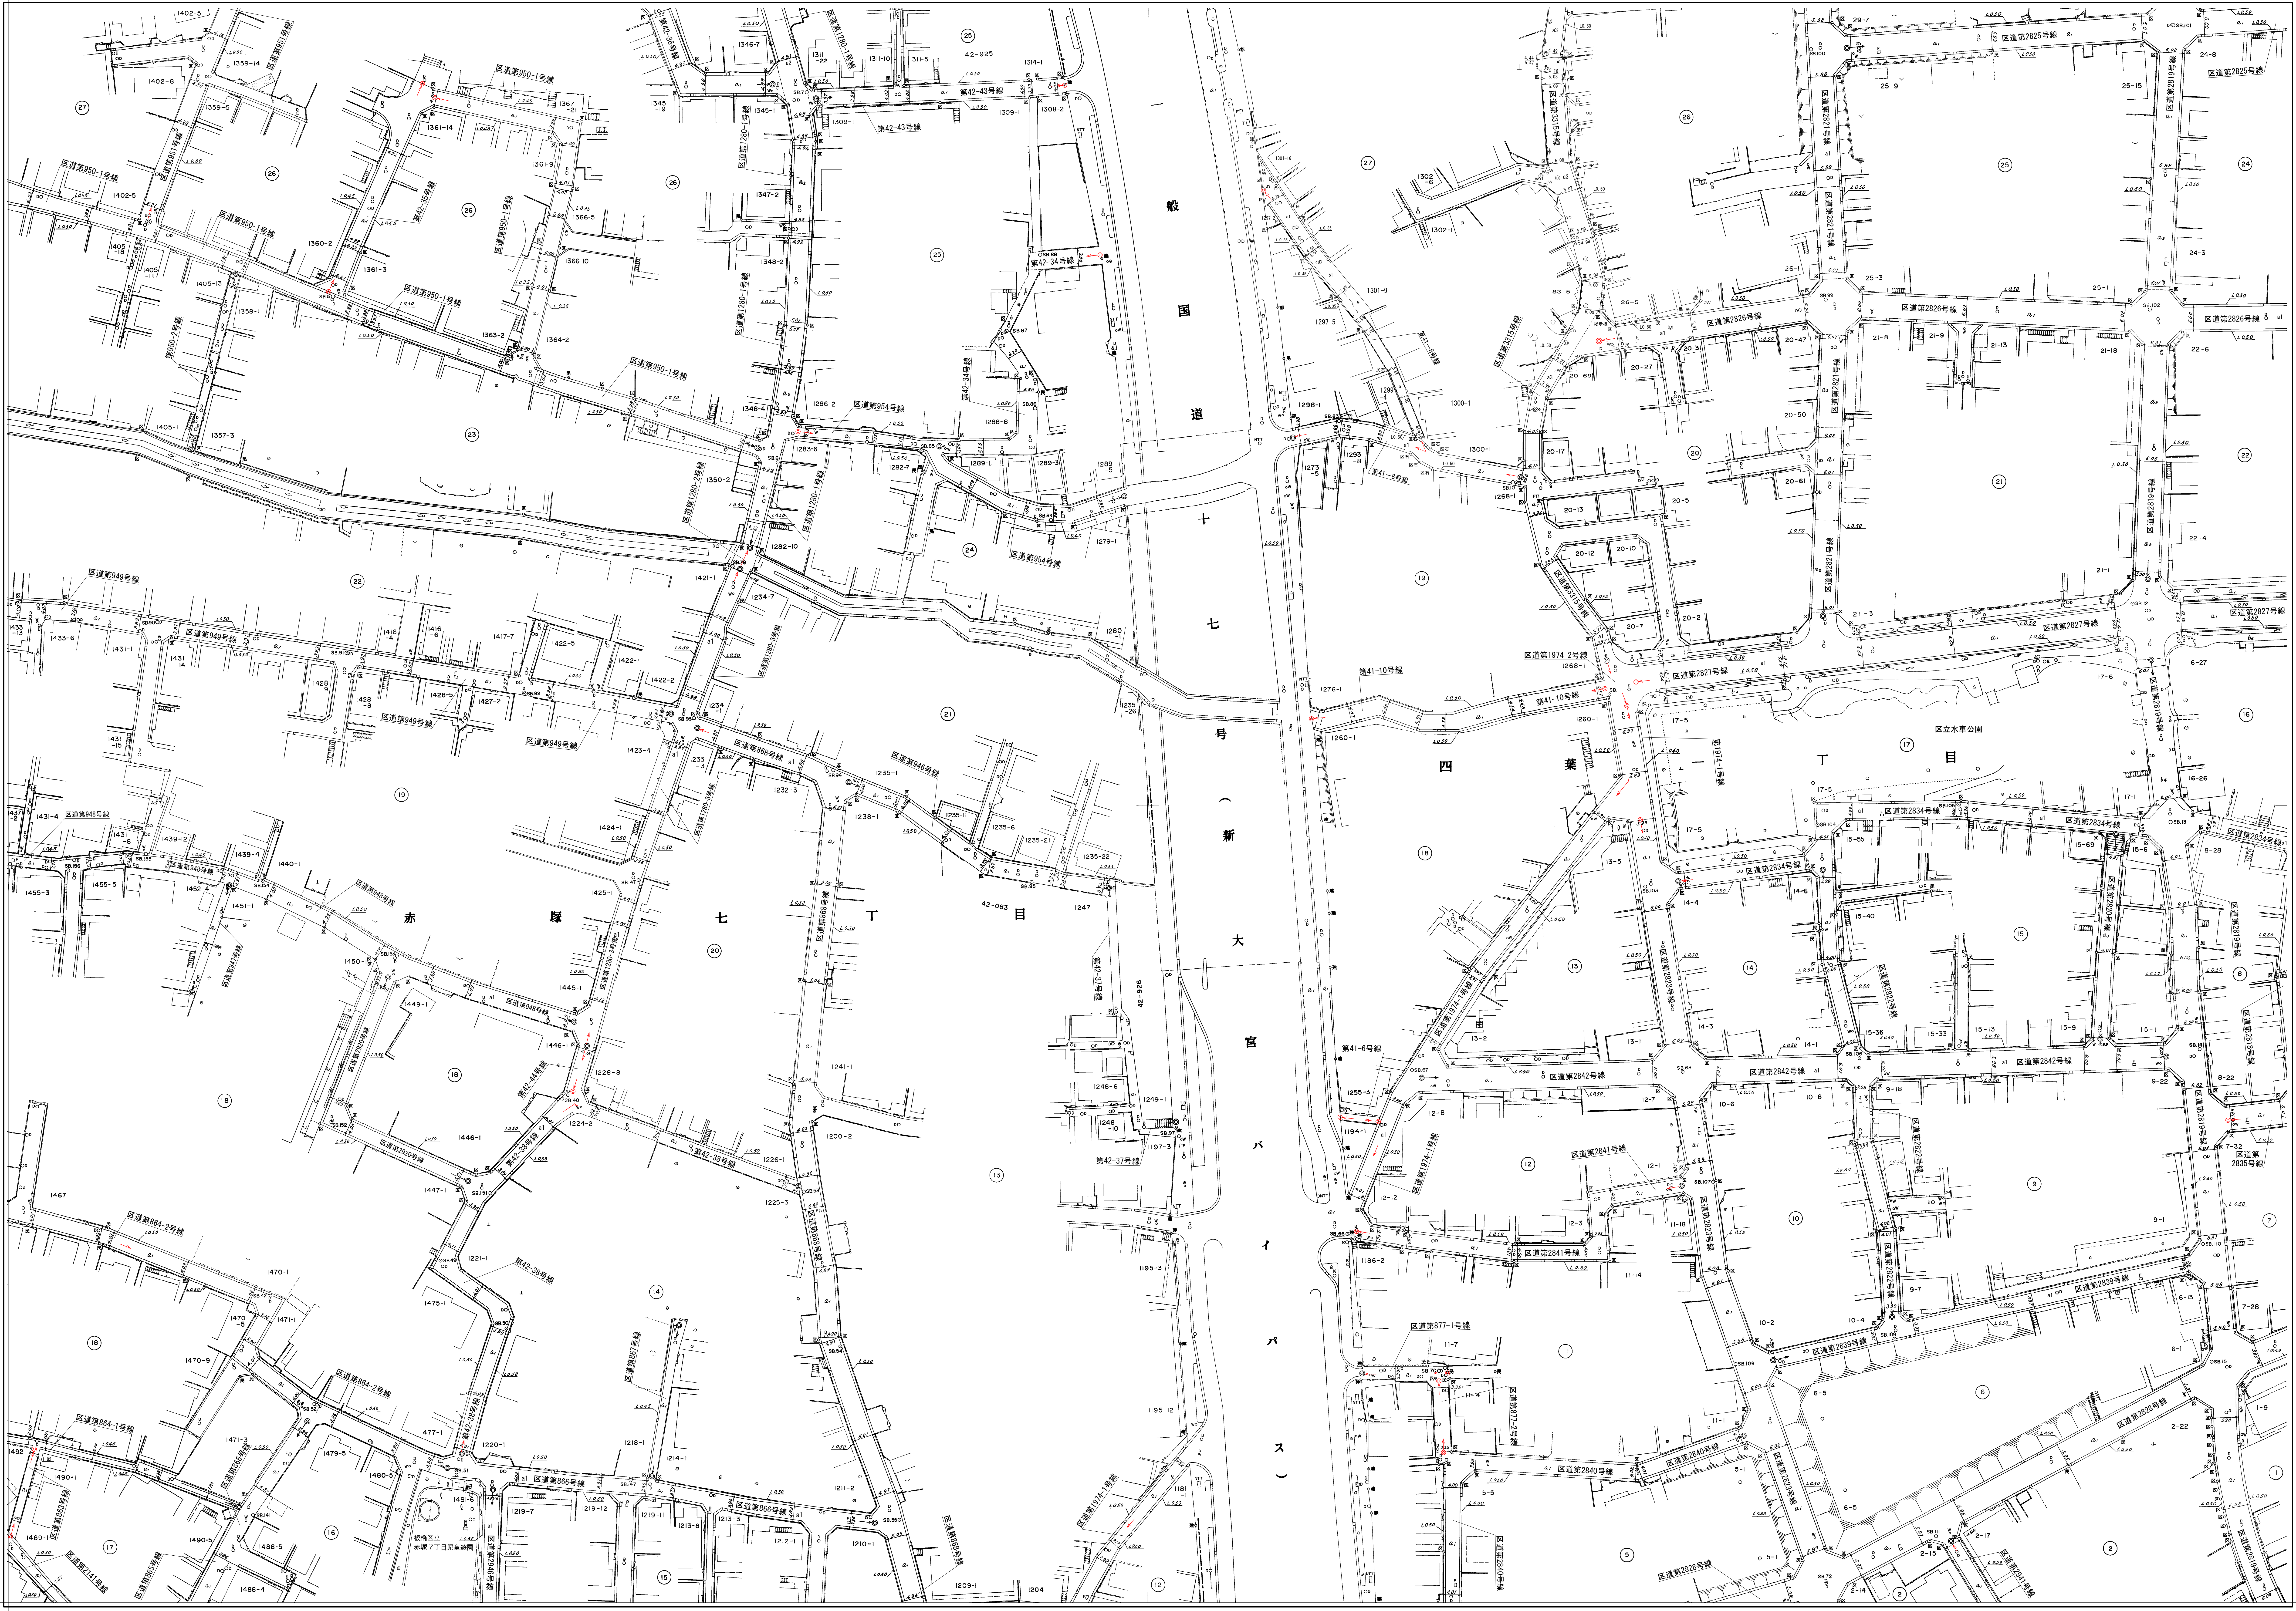

一般国道十七号（新大宮バイパス）
赤塚七丁目
四葉一丁目
区立水車公園
板橋区立
赤塚７丁目児童遊園
区道第950-1号線
区道第950-2号線
区道第951号線
区道第1280-1号線
区道第1280-2号線
区道第1280-3号線
第42-43号線
第42-34号線
第42-36号線
第42-37号線
第42-38号線
第42-44号線
区道第954号線
区道第949号線
区道第948号線
区道第946号線
区道第866号線
区道第864-1号線
区道第864-2号線
区道第865号線
区道第863号線
区道第867号線
区道第868号線
区道第2141号線
区道第2920号線
区道第2946号線
区道第1974-1号線
区道第1974-2号線
区道第877-1号線
区道第877-2号線
第41-6号線
第41-8号線
第41-10号線
区道第2825号線
区道第2826号線
区道第2827号線
区道第2819号線
区道第2821号線
区道第2831号線
区道第2834号線
区道第2842号線
区道第2841号線
区道第2839号線
区道第2840号線
区道第2828号線
区道第2835号線
区道第2941号線
区道第2818号線
区道第2822号線
区道第2823号線
区道第2829号線
区道第2820号線

「世界測地系に対応」

0
10
20
30
40
50
60
70
80
90
100m

縮　尺　五　百　分　之　一

【-24,844】
(-24,844)
X=-25,200

【-16,792】
(-16,793)
Y=-16,500

凡例（座標値）	
世界測地系（測地成果2011）	【　】
世界測地系（測地成果2000）	（　）
日本測地系	カッコ無

板橋　22-18

【-24,844】
(-24,844)
X=-25,200

【-16,292】
(-16,293)
Y=-16,000