
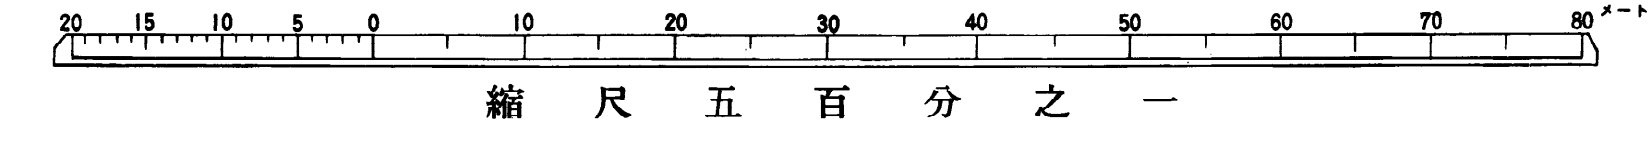


# 板橋

16	17	18
26	27	28
36	37	38

道路台帳平面図  
二十二号二十七番

平成九年三月調製  
令和四年二月補正

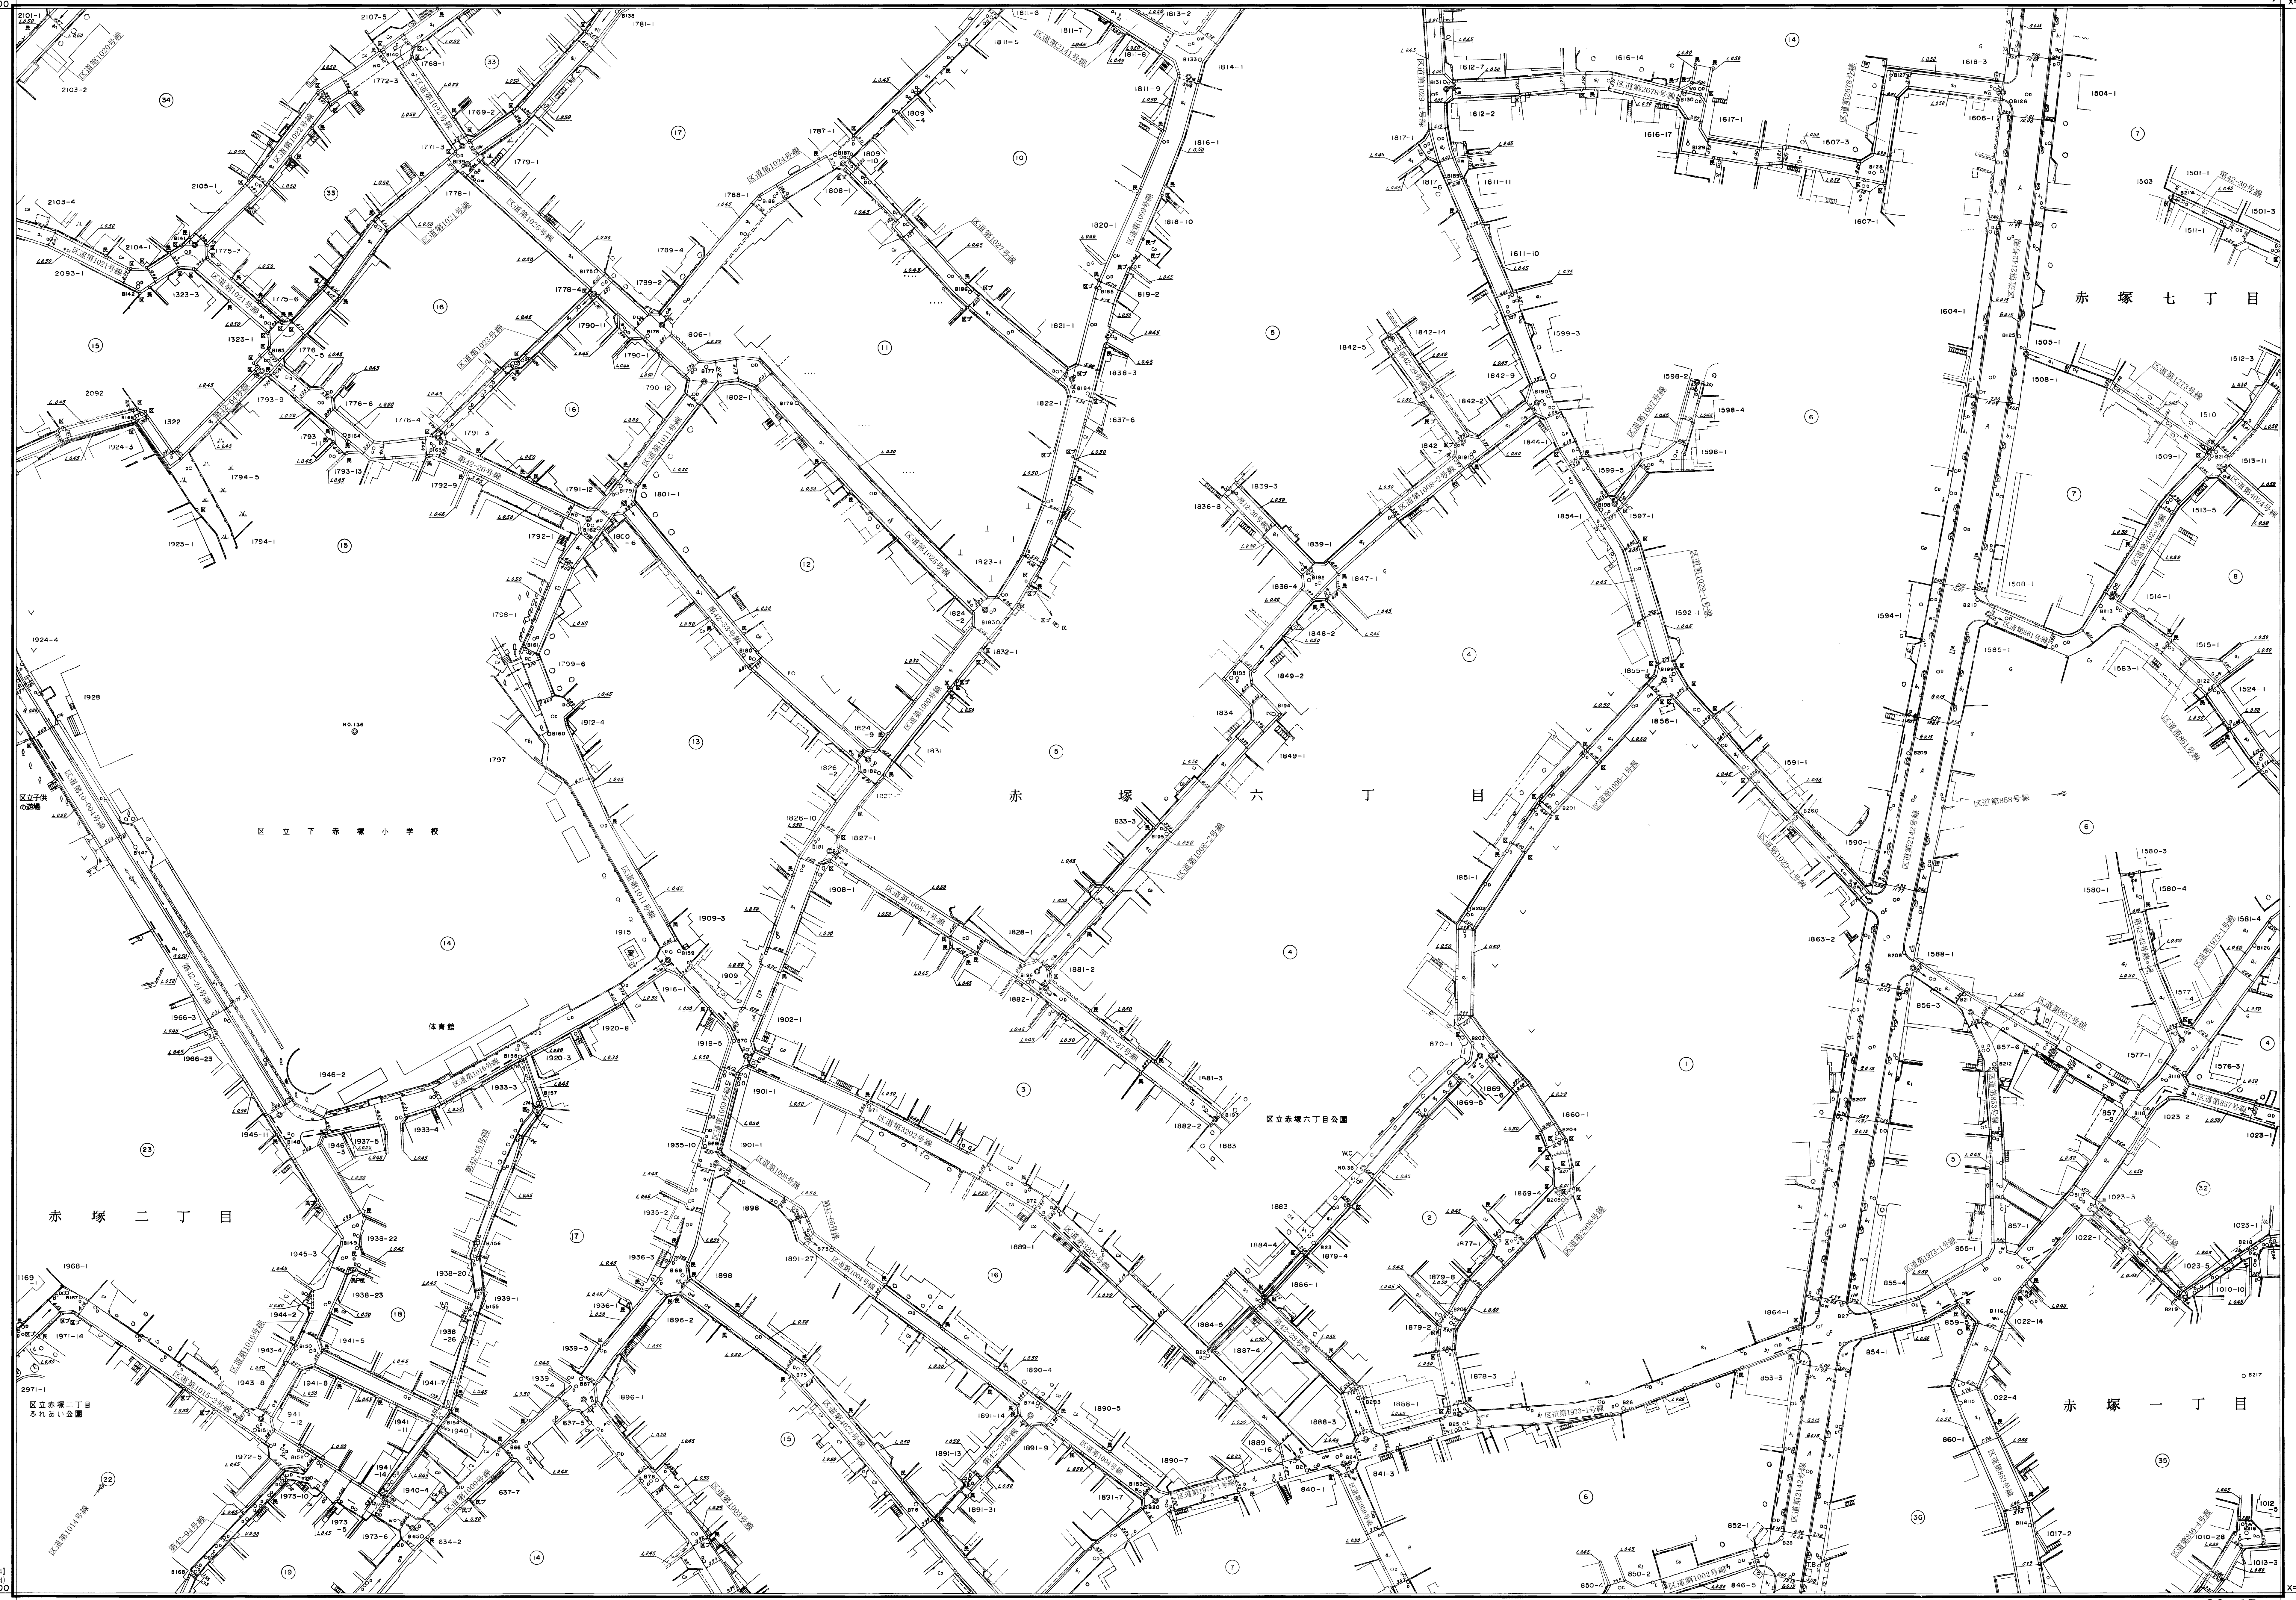

【5.194】  
1:5,194  
X=25,200  
Y=17,000

【5.194】  
1:5,194  
X=25,200  
Y=16,500