

板橋

【-25,144】
【-25,144】
【-25,144】
Y=18,550

22
24
26
28
30
32
34
36
38
40
42
44
46


道路台帳平面図 二十二号三十四番

【-25,144】
【-25,144】
【-25,144】
Y=18,550

平成十七年三月調製
平成二十七年三月補正

【-25,544】
【-25,544】
【-25,544】
Y=25,900

【-18,282】
【-18,282】
【-18,282】
Y=18,500

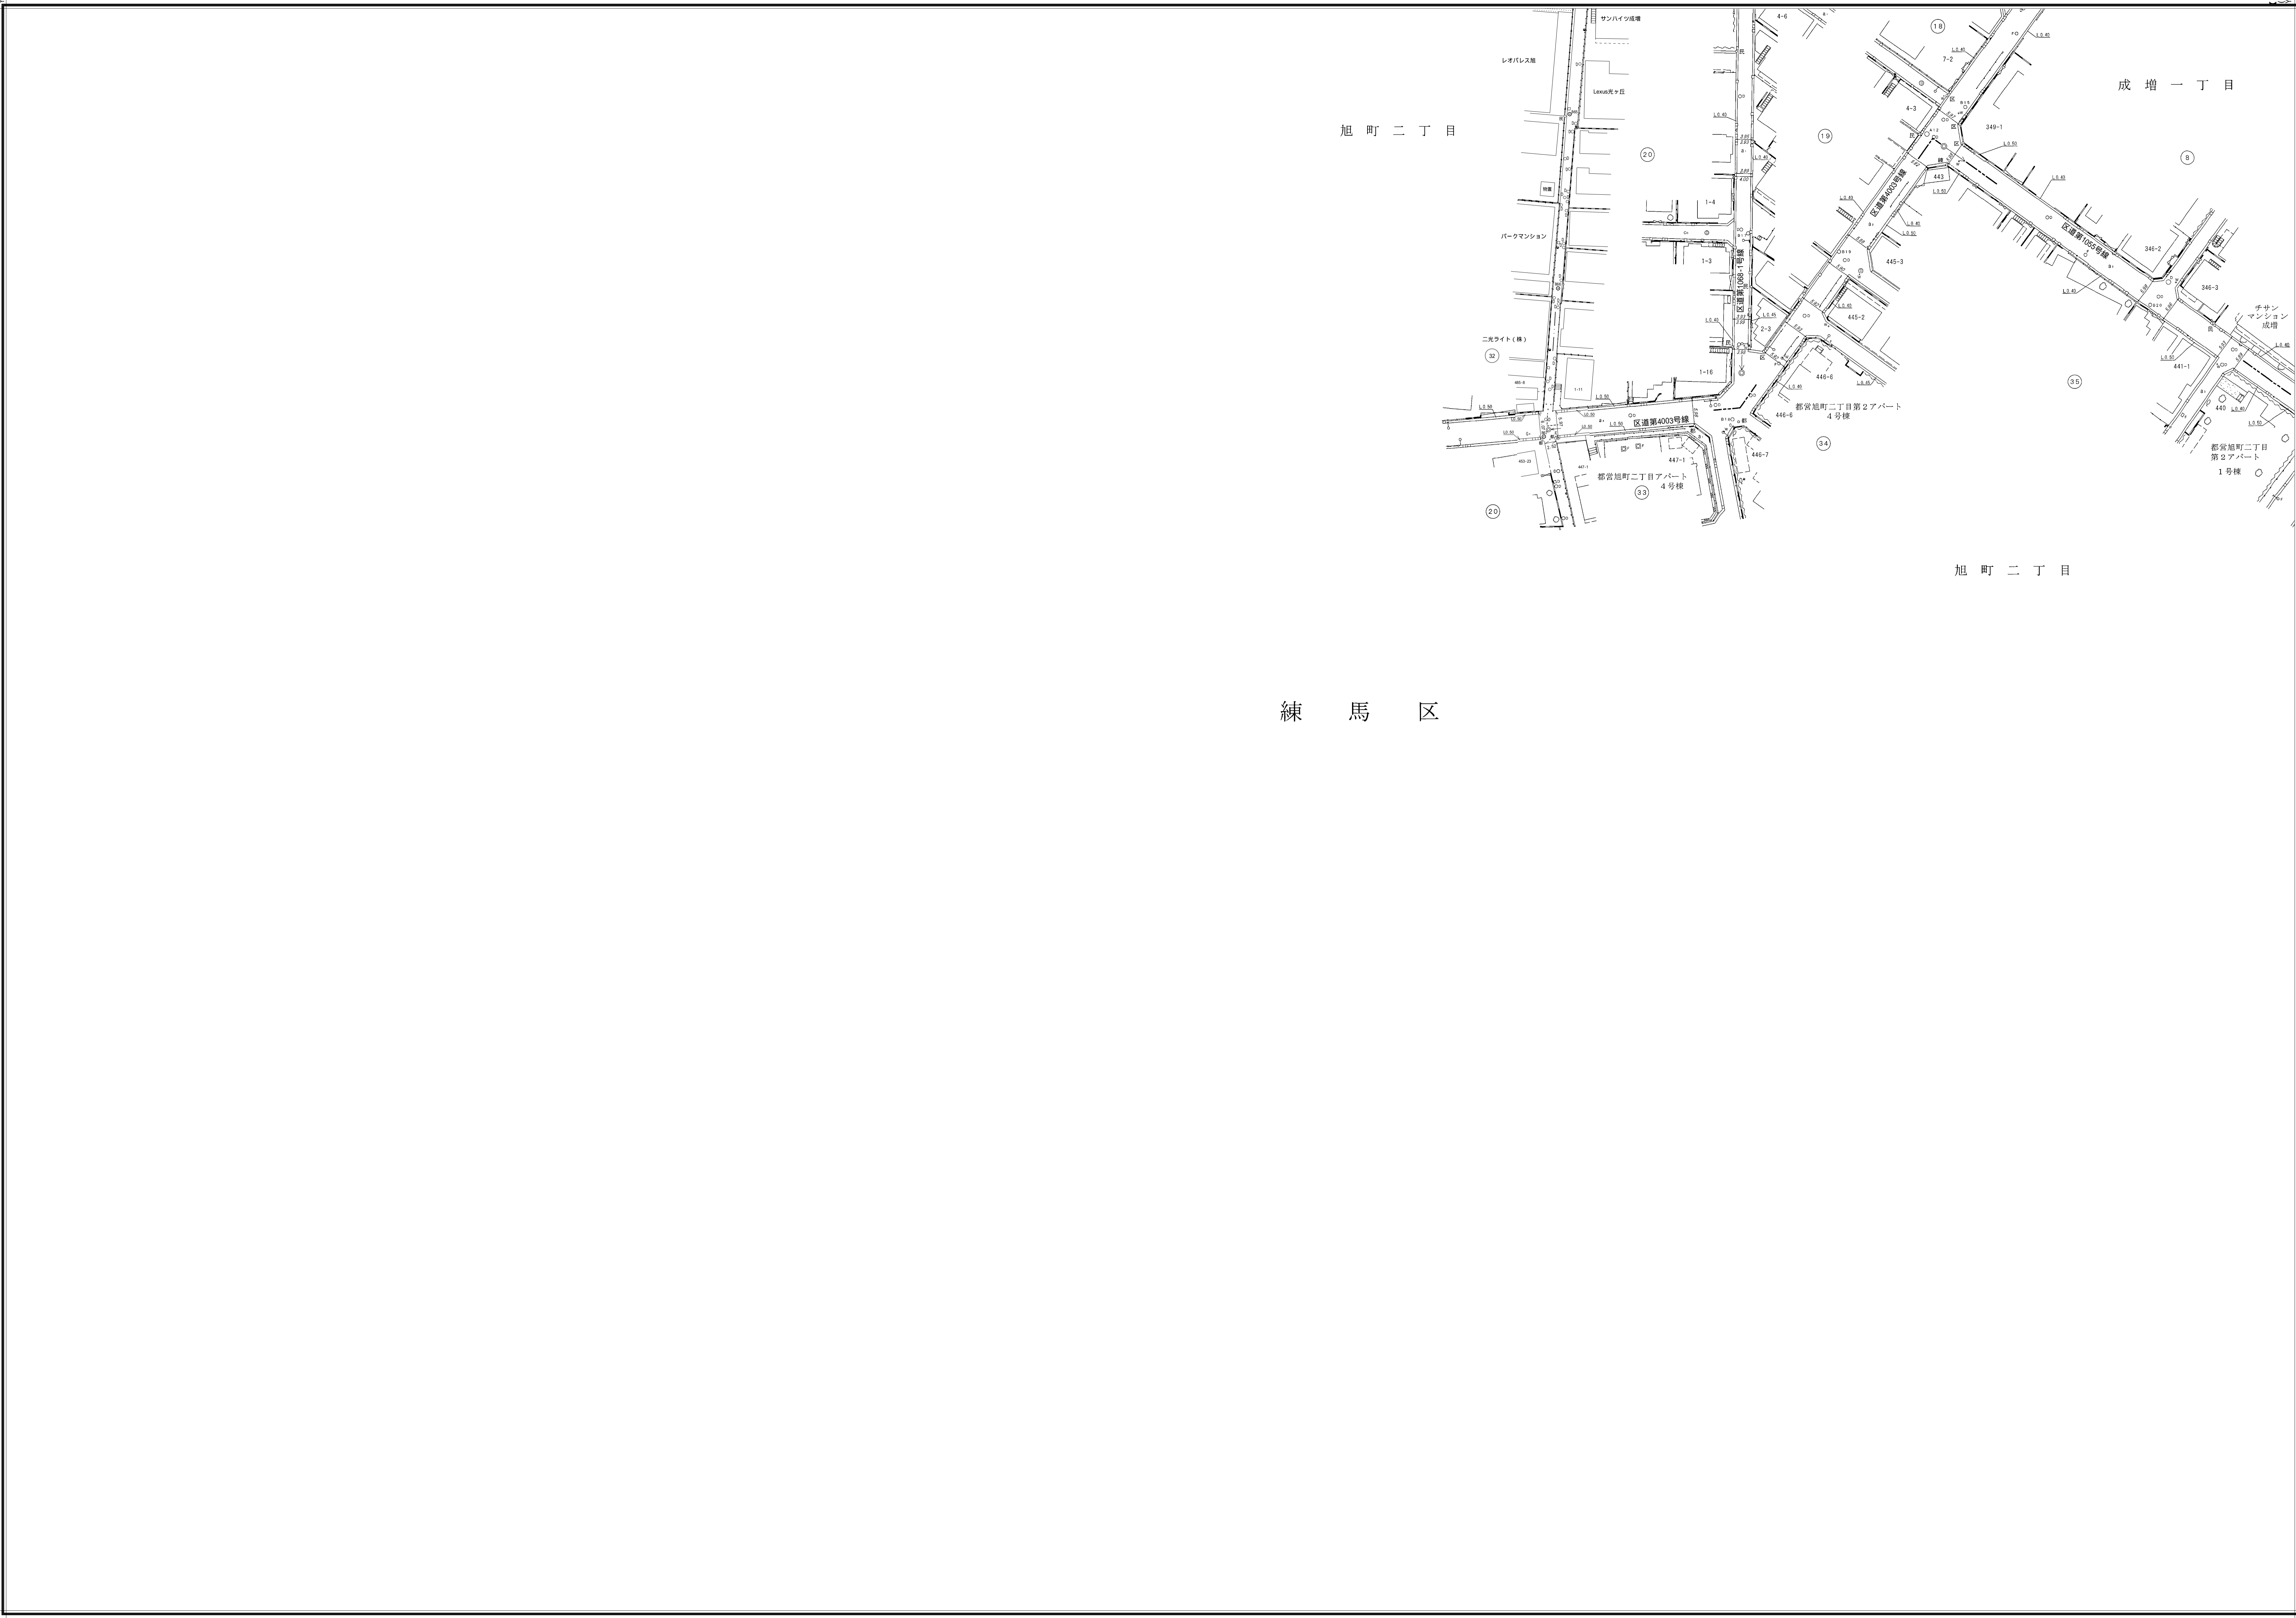

【-25,544】
【-25,544】
【-25,544】
Y=25,900

【-18,282】
【-18,282】
【-18,282】
Y=18,500

