


板 橋

4.7	4.8	4.9
5.7	5.8	5.9
6.7	6.8	6.9

平成二十四年二月補正

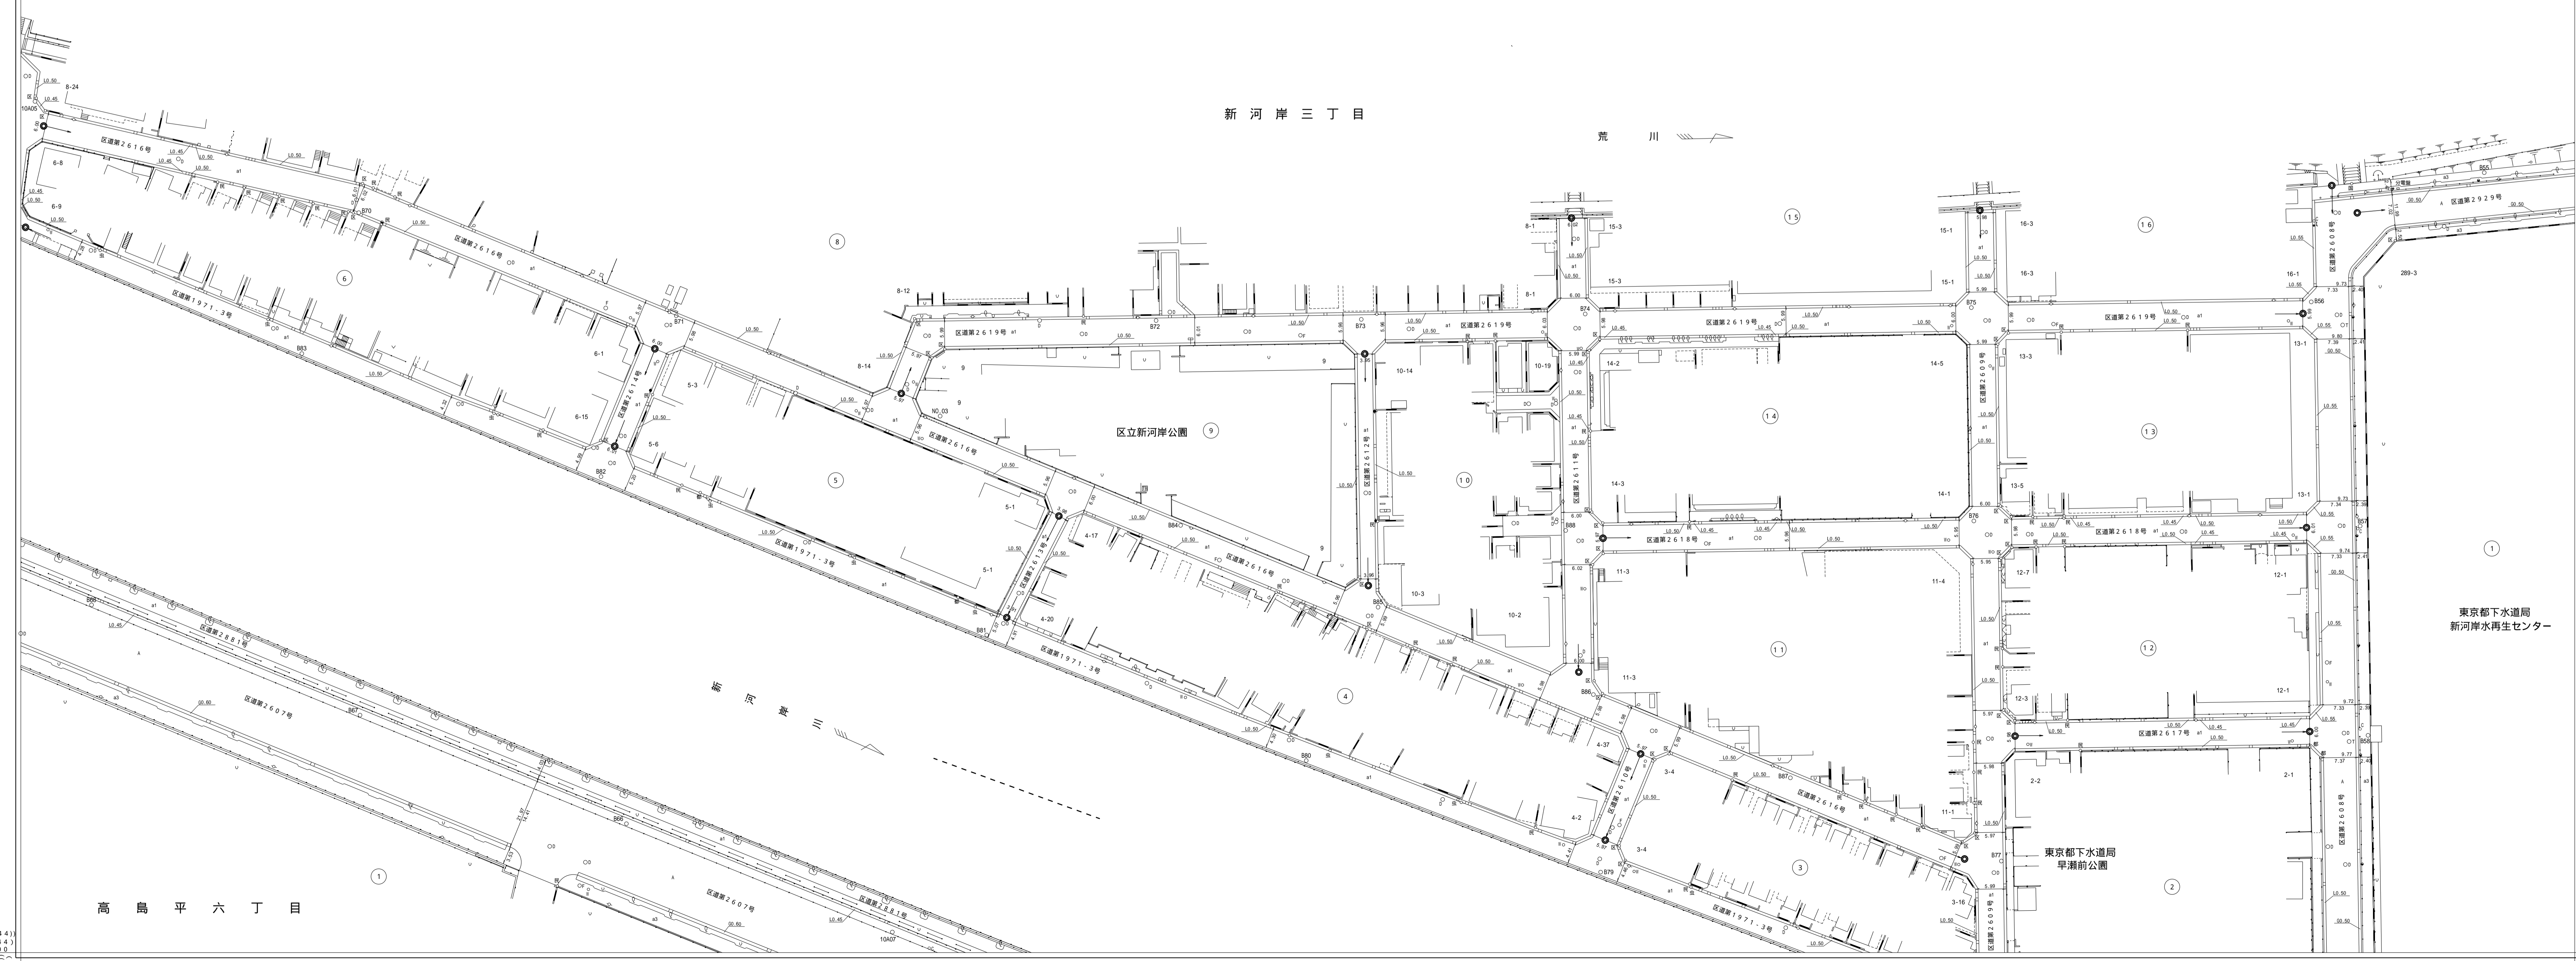

(1:22,394)  
C(22,394)  
X(22,153)

(1:22,394)  
C(12,293)  
X(12,500)

(1:22,744)  
C(22,744)  
X(22,100)

(1:22,744)  
C(22,744)  
X(22,100)

縮尺五百分之一