

板 橋

北 区

新河岸川

横 八 号

小豆沢四丁目

北 区
赤 羽
北 三 丁 目


道路台帳平面図
二十三号七番

【-24,144】
(-24,144)
X=-24,500

平成十五年三月 調整
令和八年二月 補正

【-24,144】
(-24,144)
X=-24,500

13
23
06
07
08
16
17
18

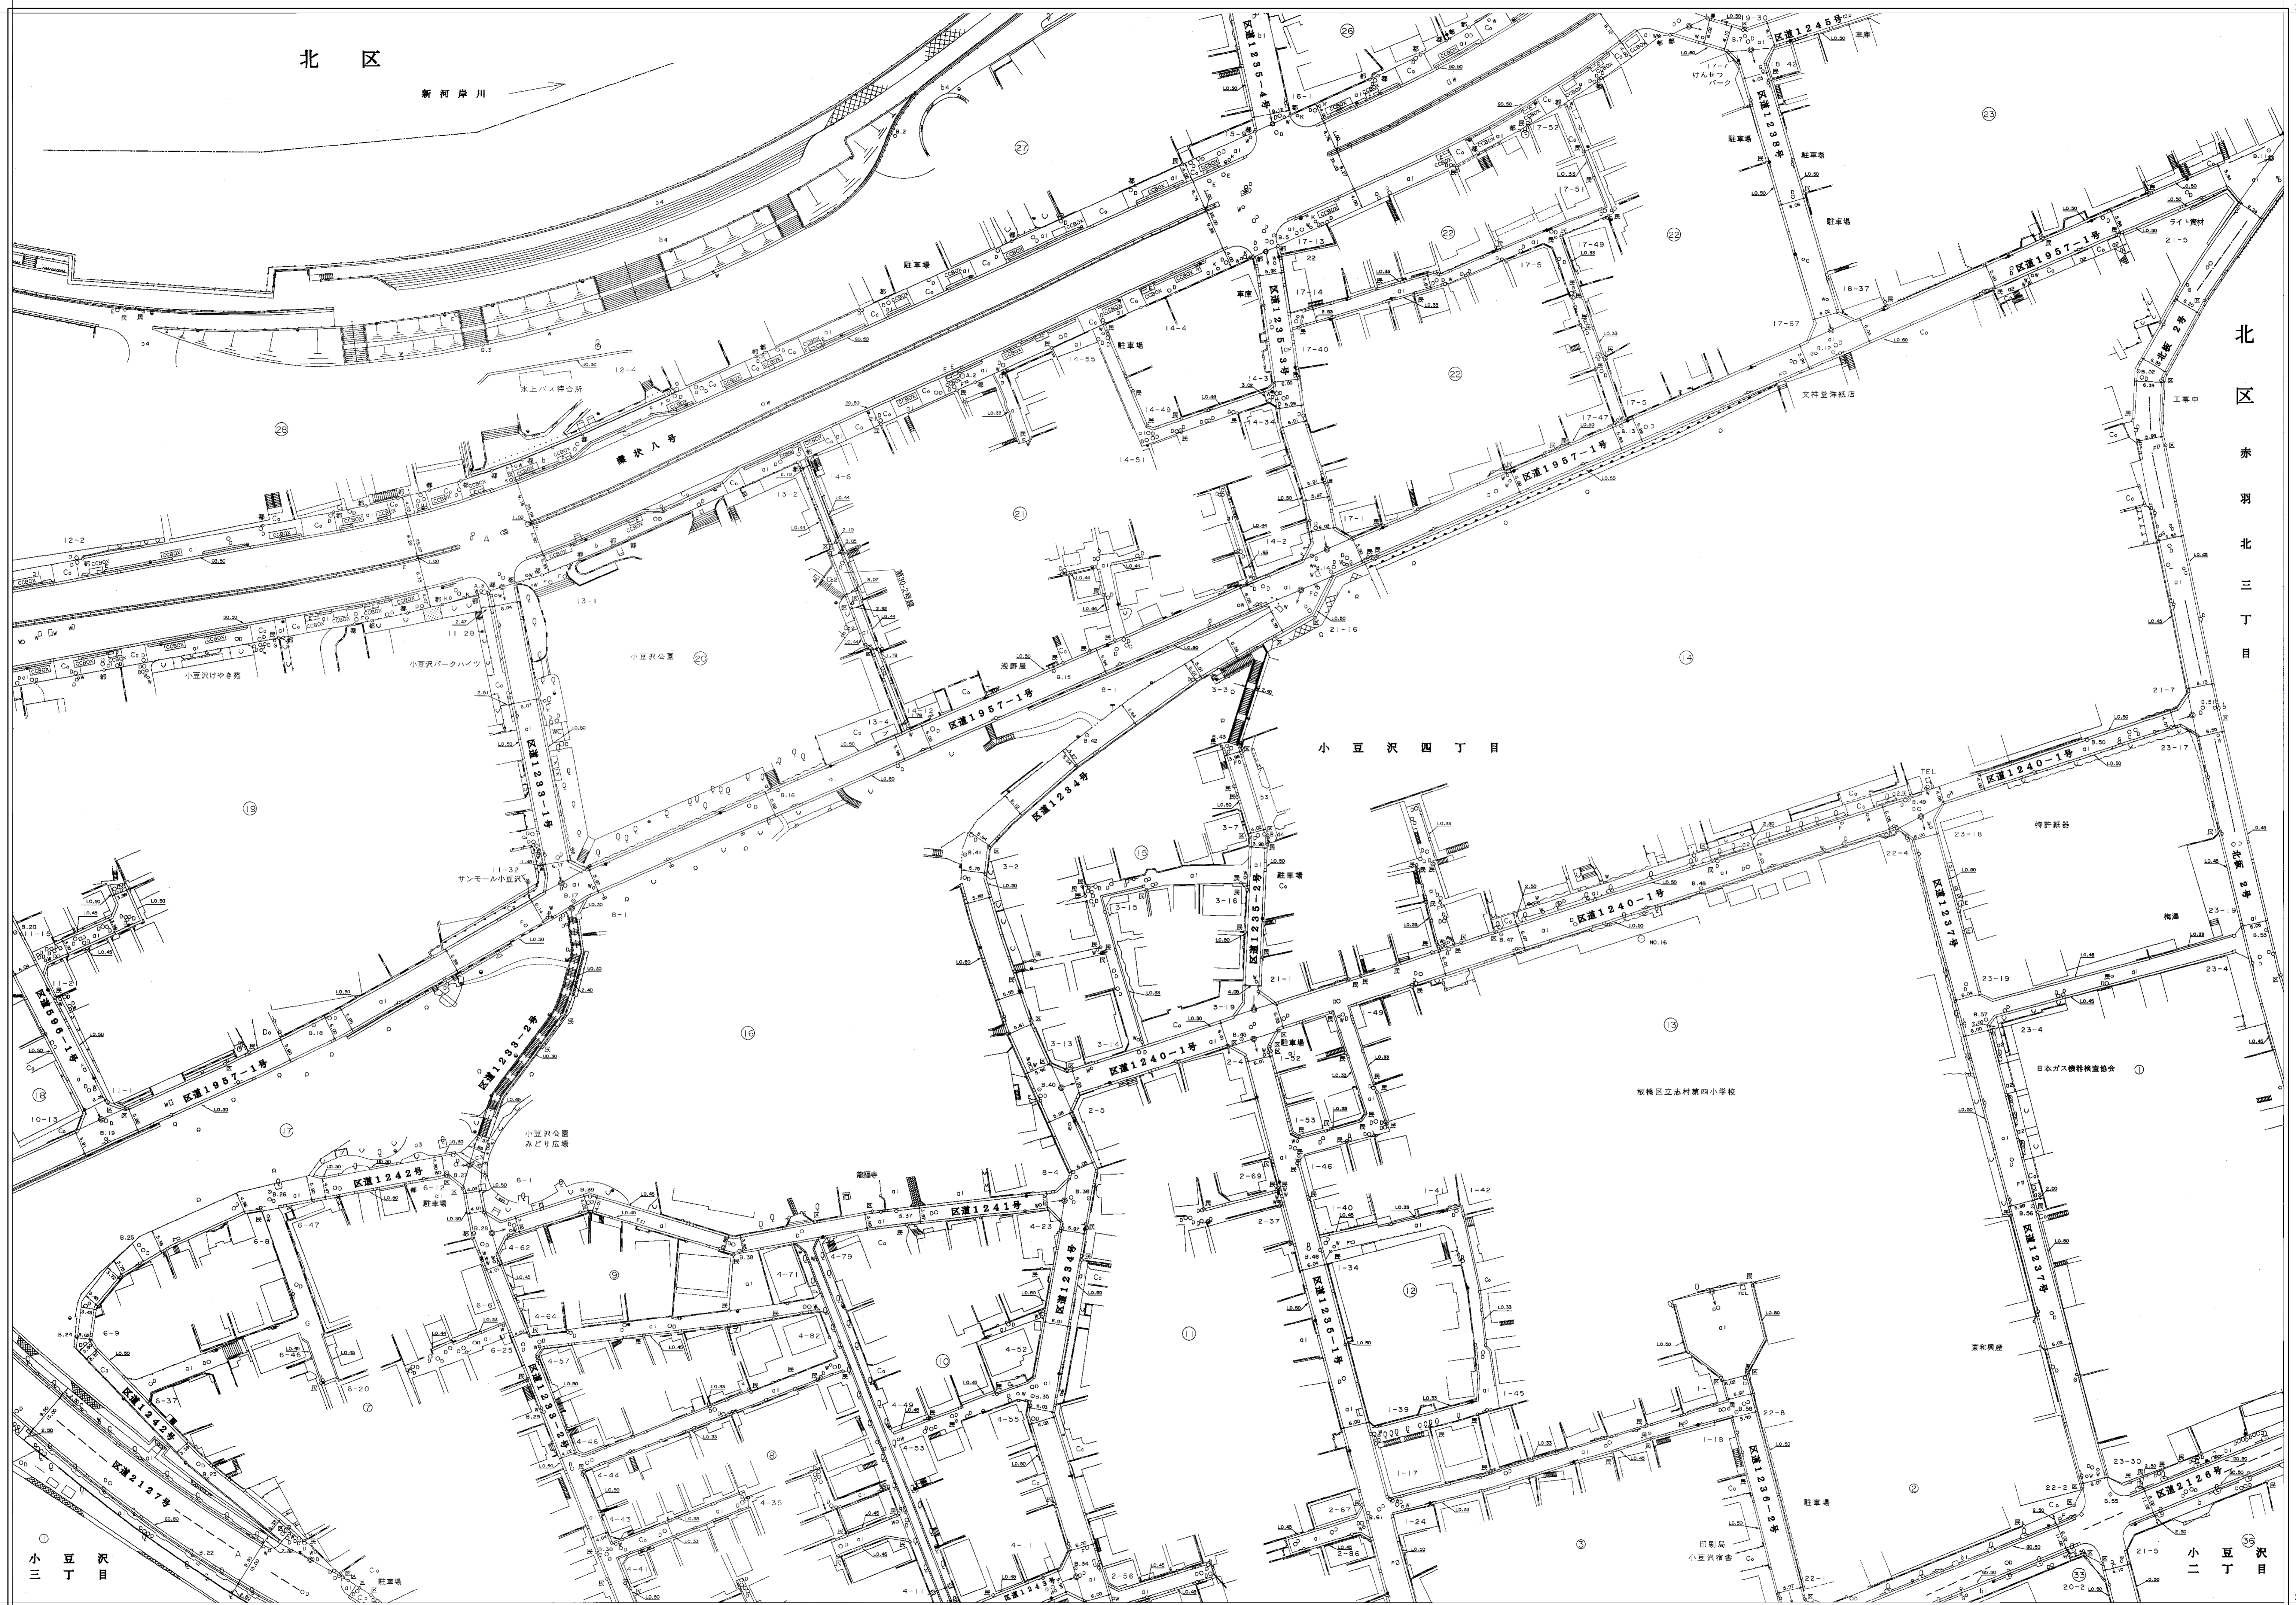

【-24,494】
(-24,494)
X=-24,950

小 豆 沢 目

【-24,494】
(-24,494)
X=-24,950

「世界測地系に対応」

縮 尺 五 百 分 之 一

板橋 23-07

凡例 (標準)	1
世界測地系 (測地系2011)	()
日本測地系 (測地系2000)	()
日本測地系	カッコ