平成三年一月調製
令和三年一月再製

【-24,844】
【-24,844】
X=-25,200
【-11,792】
【-11,792】
Y=-11,500

【-11,292】
【-11,292】
Y=-11,000
【-24,844】
【-24,844】
X=-25,200

道路台帳平面図

二十三号二十八番

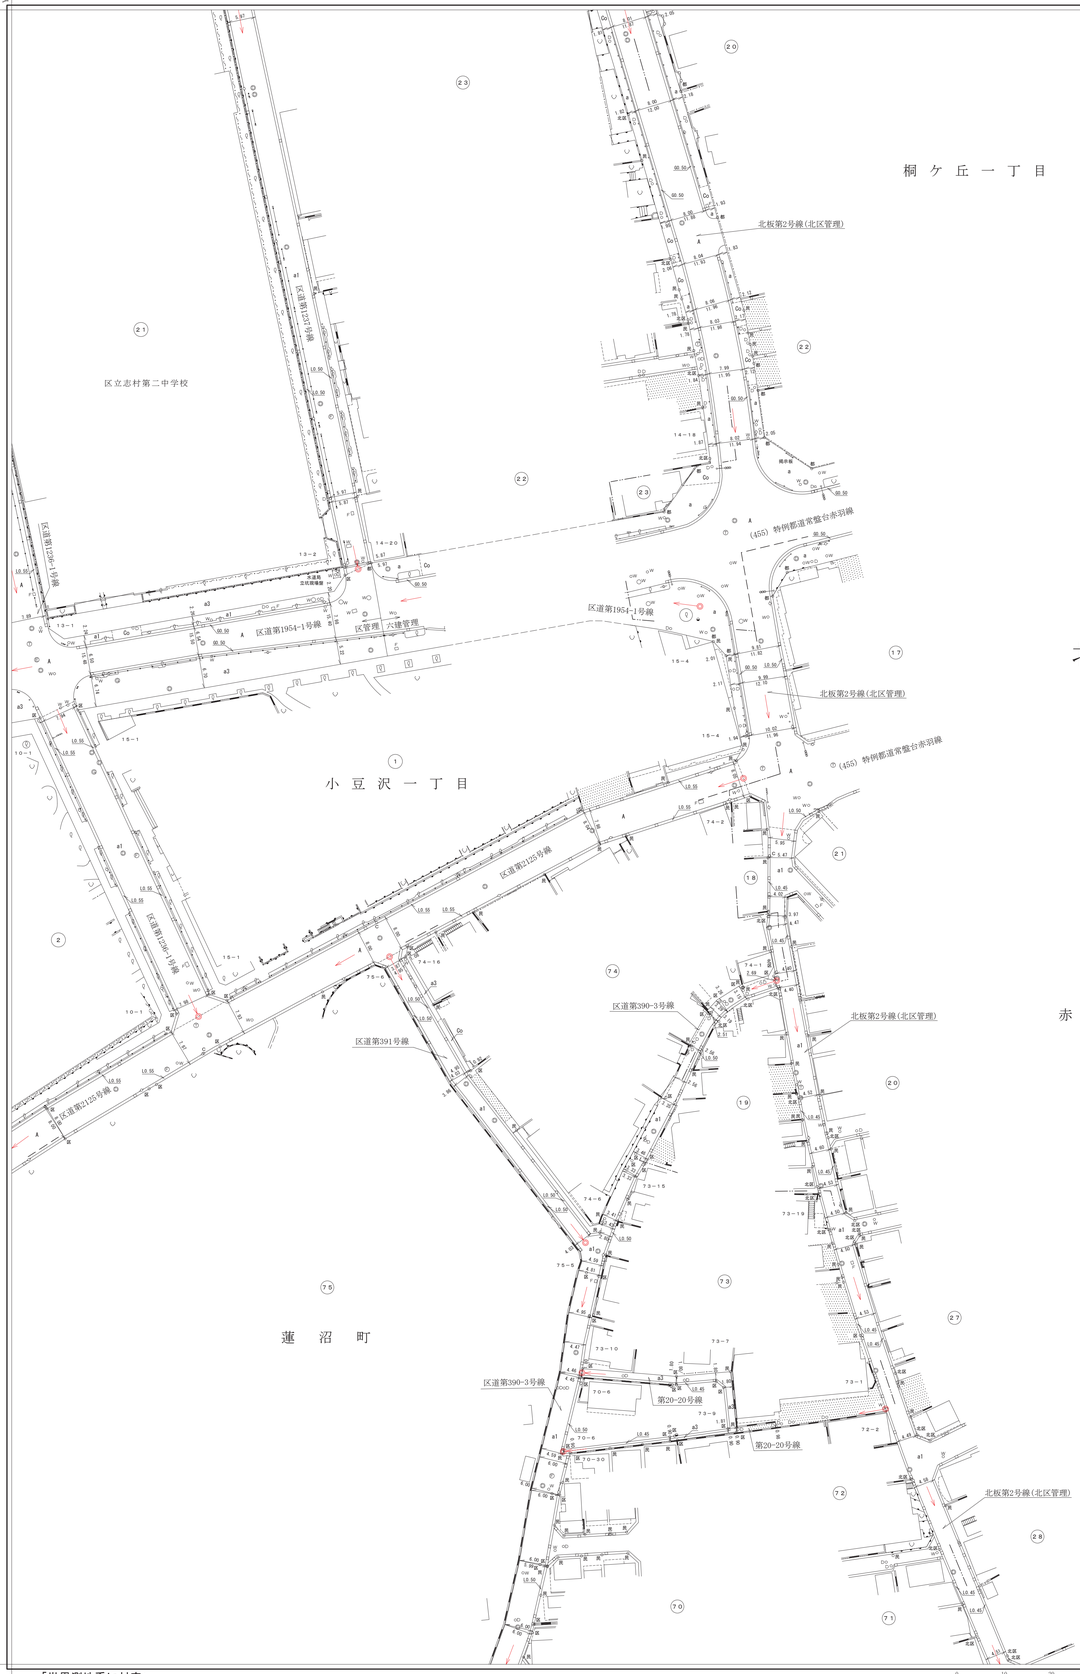

【-25,194】
【-25,194】
X=-25,550

【-25,194】
【-25,194】
X=-25,550

「世界測地系に対応」

0　10　20　50　100m

縮尺五百分之一

凡例（座標値）	
世界測地系（測地成果2011）	【　】
世界測地系（測地成果2000）	（　）
日本測地系	カッコ無

板橋　23-28

【-11,792】
【-11,792】
Y=-11,500
【-11,292】
【-11,292】
Y=-11,000