


板 橋

平成三十年一月調製
平成二十八年十一月再製

令和四年二月補正

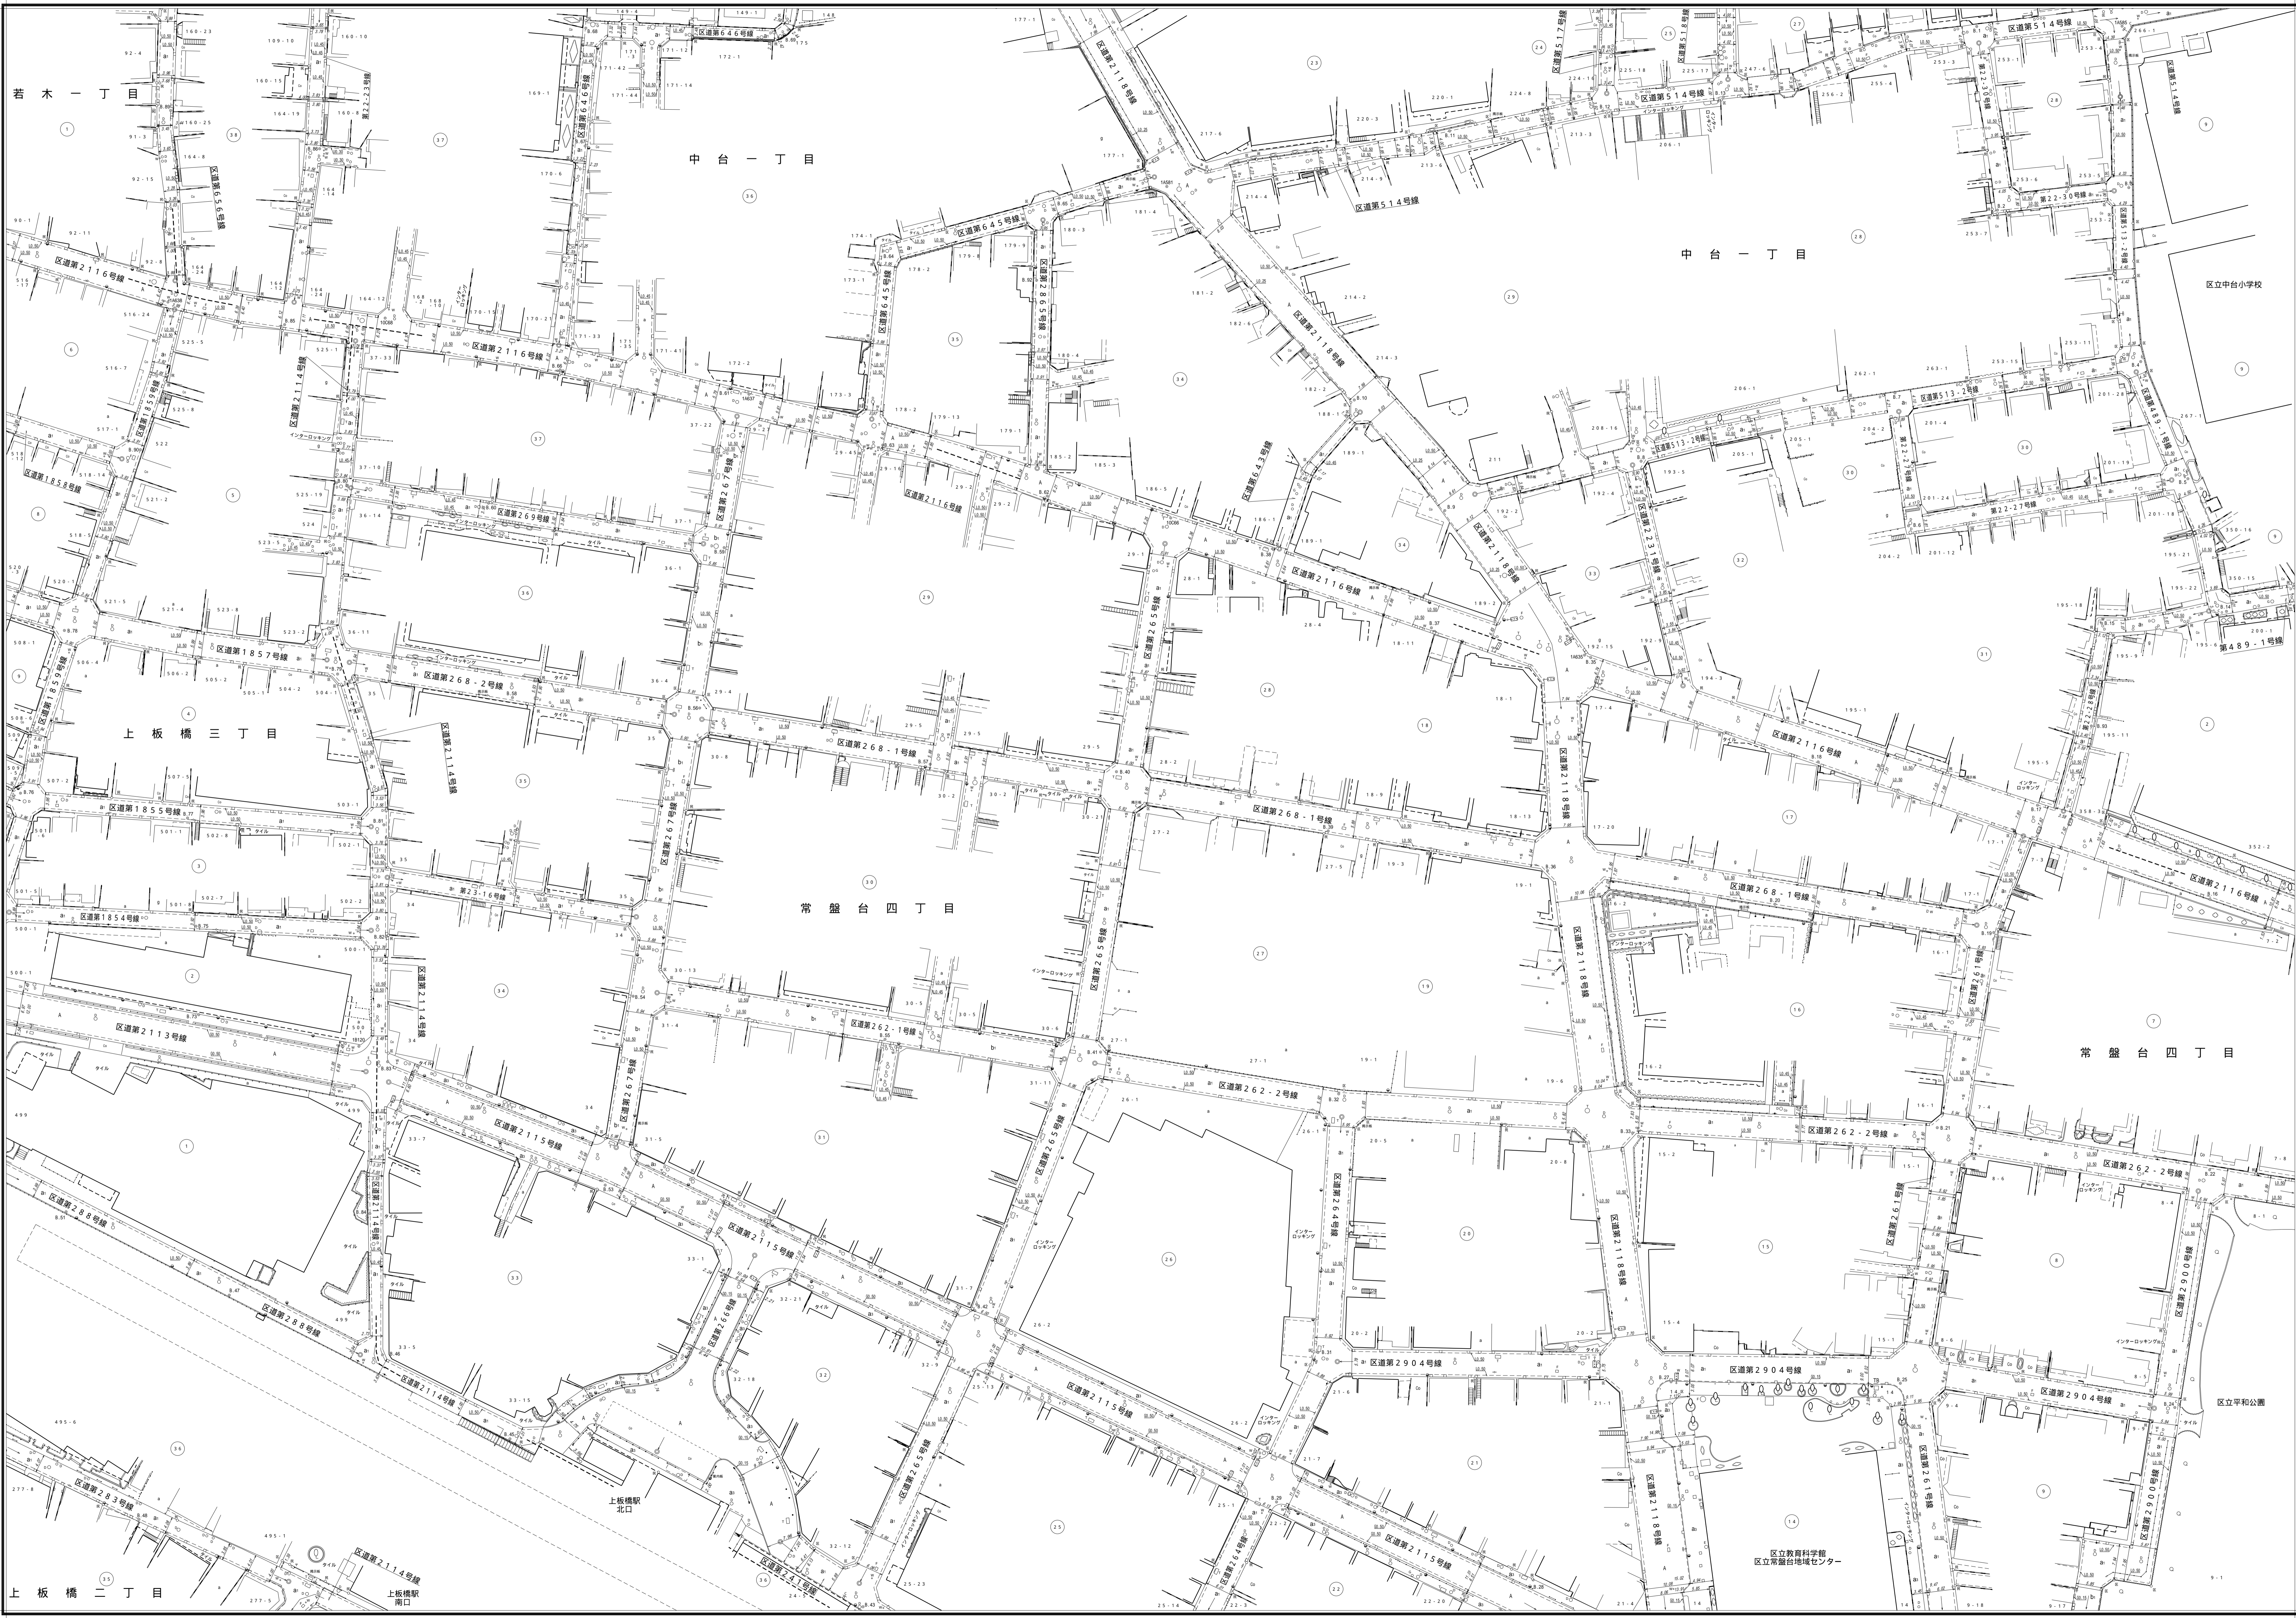

上板橋二丁目

上板橋北口
上板橋南口

区立教育科学館
区立常盤台地域センター

区立平和公園

縮尺 五 百 分 之 一