板　橋

【-14,292】
(-14,293)
Y=-14,000

【-26,244】
(-26,244)
X=-26,600

平成六年一月　調製
平成二十九年十一月　再製
令和三年二月　補正

【-13,792】
(-13,793)
Y=-13,500

【-26,244】
(-26,244)
X=-26,600

23

52	53	54
62	**63**	64
72	73	74

道路台帳平面図

二十三号　六十三番

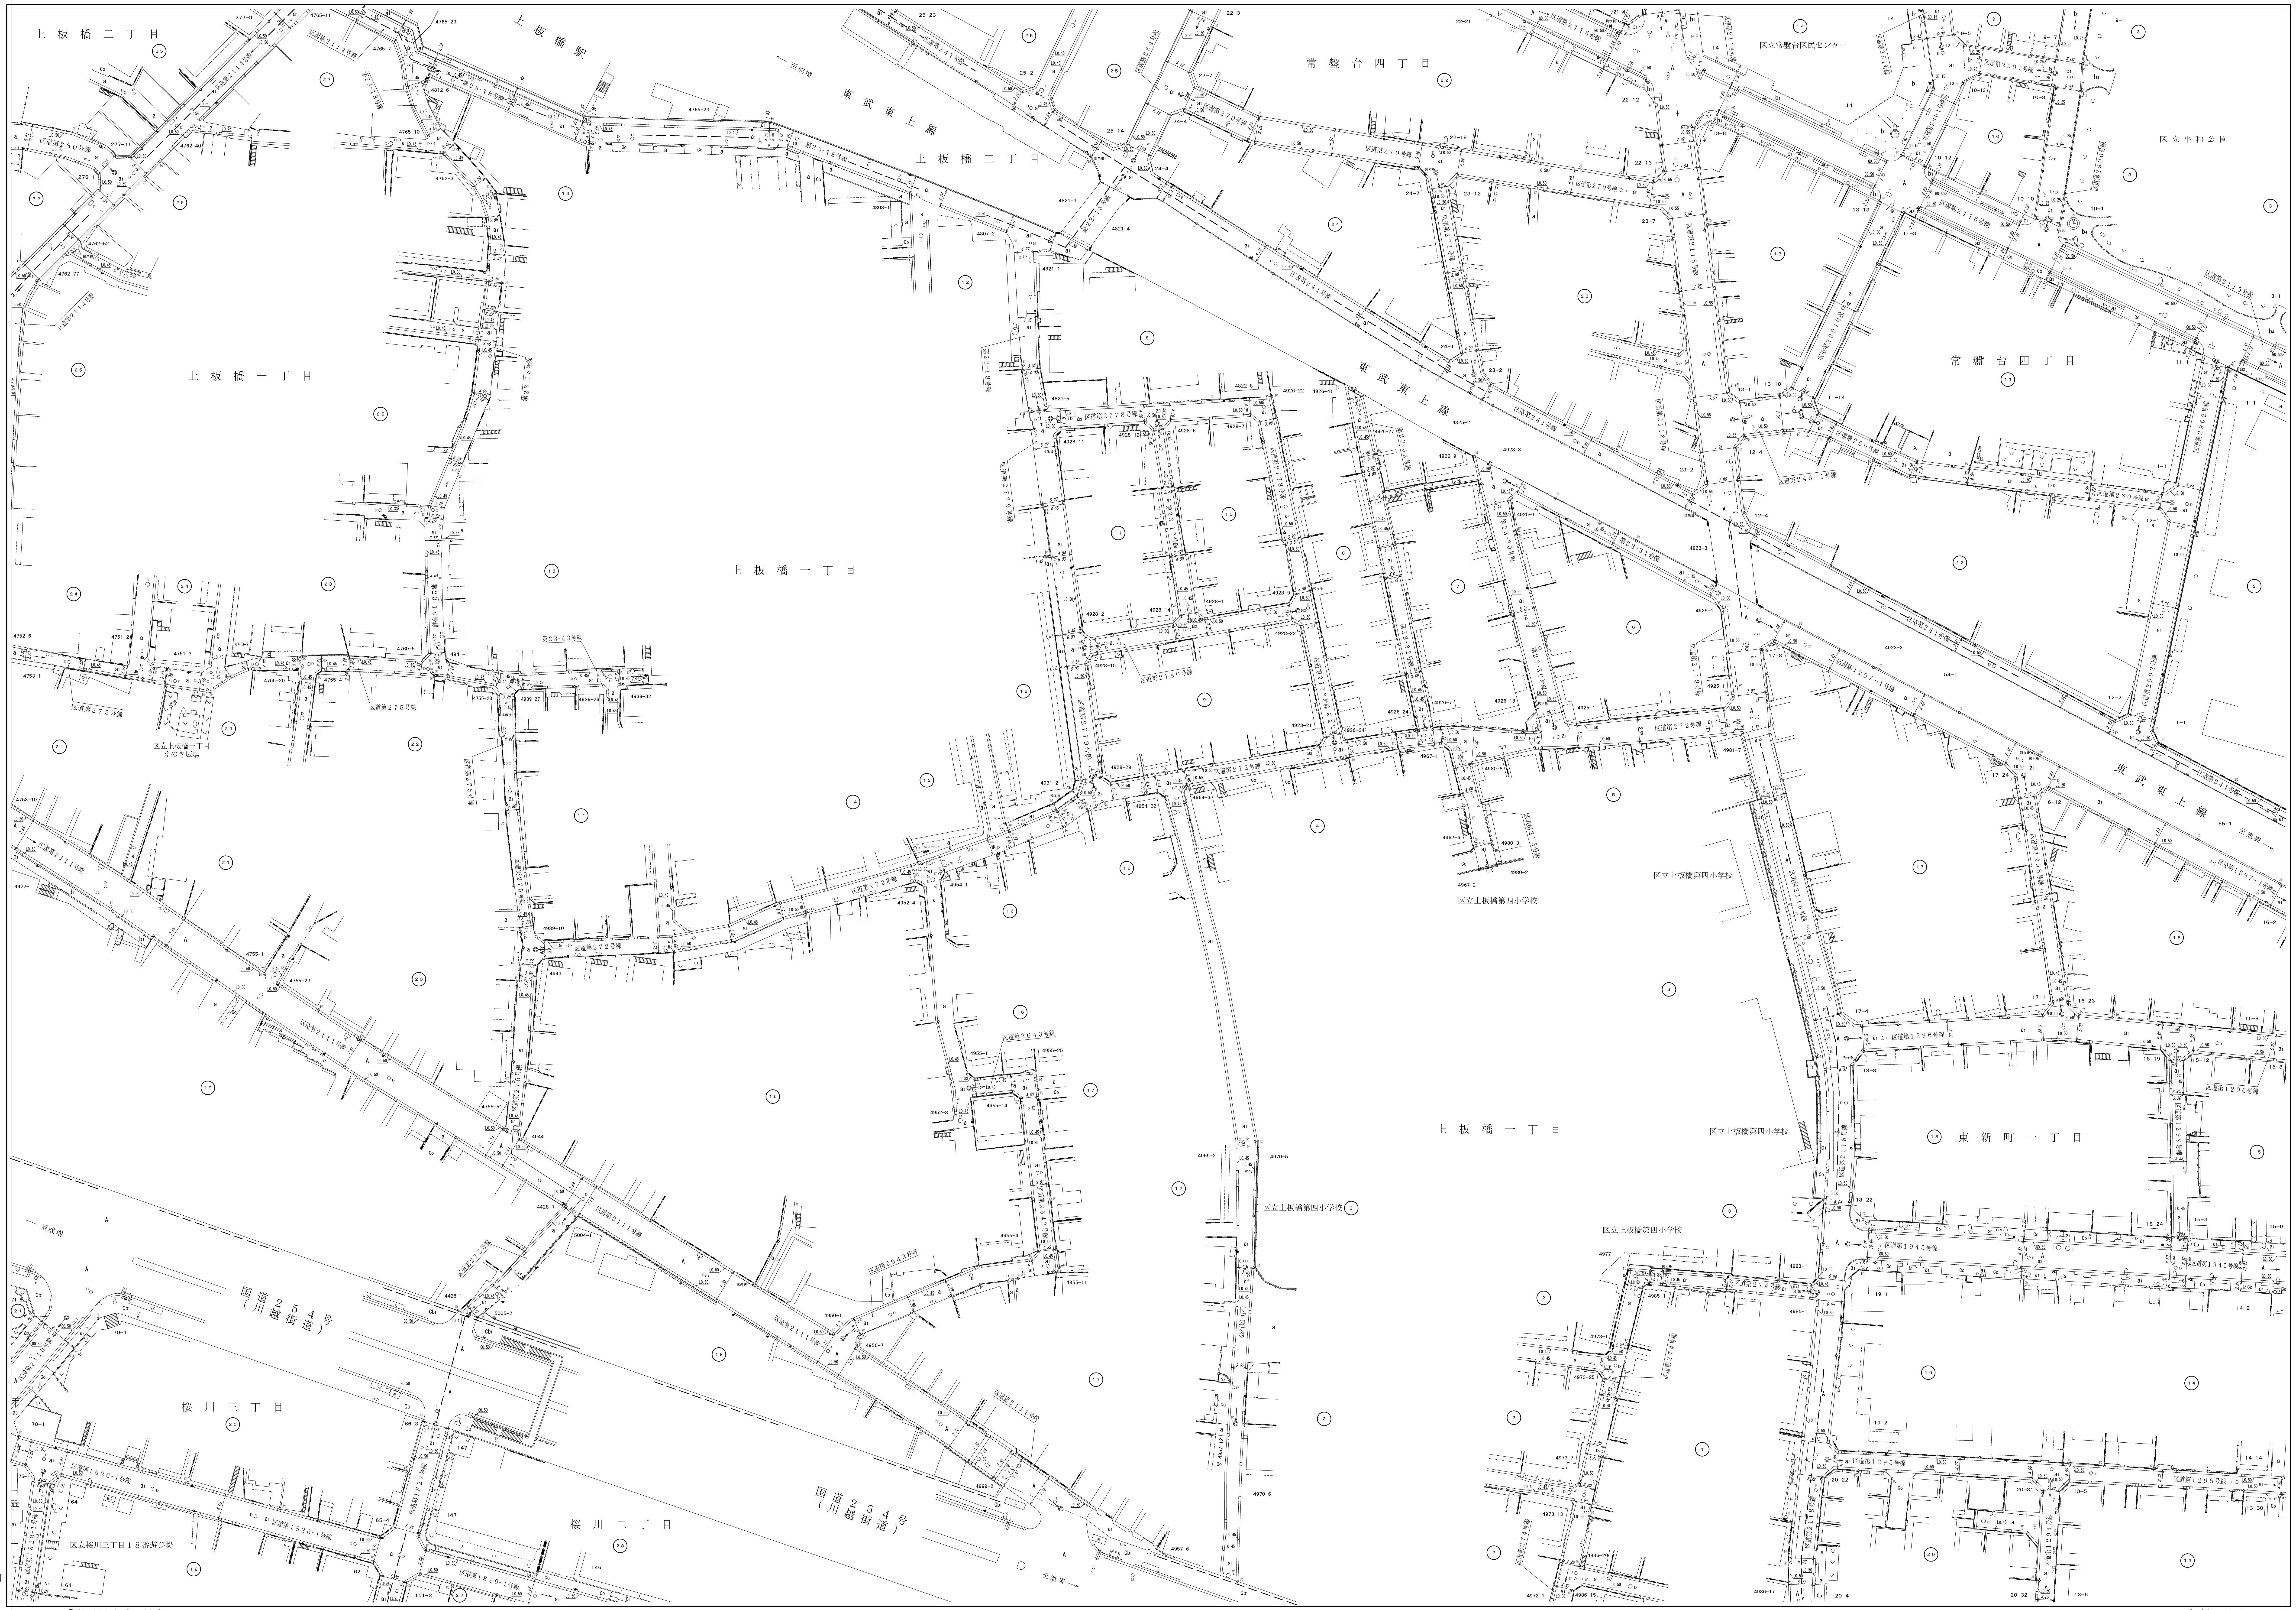
上板橋二丁目
上板橋駅
東武東上線
上板橋一丁目
常盤台四丁目
区立常盤台区民センター
区立平和公園
区立上板橋一丁目えのき広場
区立上板橋第四小学校
東新町一丁目
国道２５４号（川越街道）
桜川三丁目
桜川二丁目
区立桜川三丁目１８番遊び場
至成増
至池袋
区道第２４１号線
区道第２７０号線
区道第２７２号線
区道第２７５号線
区道第２１１１号線
区道第１２９６号線
区道第１２９５号線
区道第１９４５号線
区道第１８２６-１号線
区道第２６４３号線
区道第２６０号線
区道第２９０１号線
区道第２１１５号線
区道第２７８号線
区道第２７８０号線

【-26,594】
(-26,594)
X=-26,950

【-14,292】
(-14,293)
Y=-14,000

【-26,594】
(-26,594)
X=-26,950

「世界測地系に対応」

0　10　20　30　40　50　60　70　80　90　100m
縮尺五百分之一

凡例（座標値）	
世界測地系（測地成果2011）	【　】
世界測地系（測地成果2000）	（　）
日本測地系	カッコ無

板橋　23-63

【-13,792】
(-13,793)
Y=-13,500