板　橋

【-26,594】
(-26,594)
X=-26,950

【-13,292】
(-13,293)
Y=-13,000

平成　六年　一月調製　令和六年　二月　補正
平成十三年　三月補正
令和四年　二月　補正

【-12,792】
(-12,793)
Y=-12,500

【-26,594】
(-26,594)
X=-26,950

23

64	65	66
74	75	76
84	85	86

道路台帳平面図

二十三号七十五番

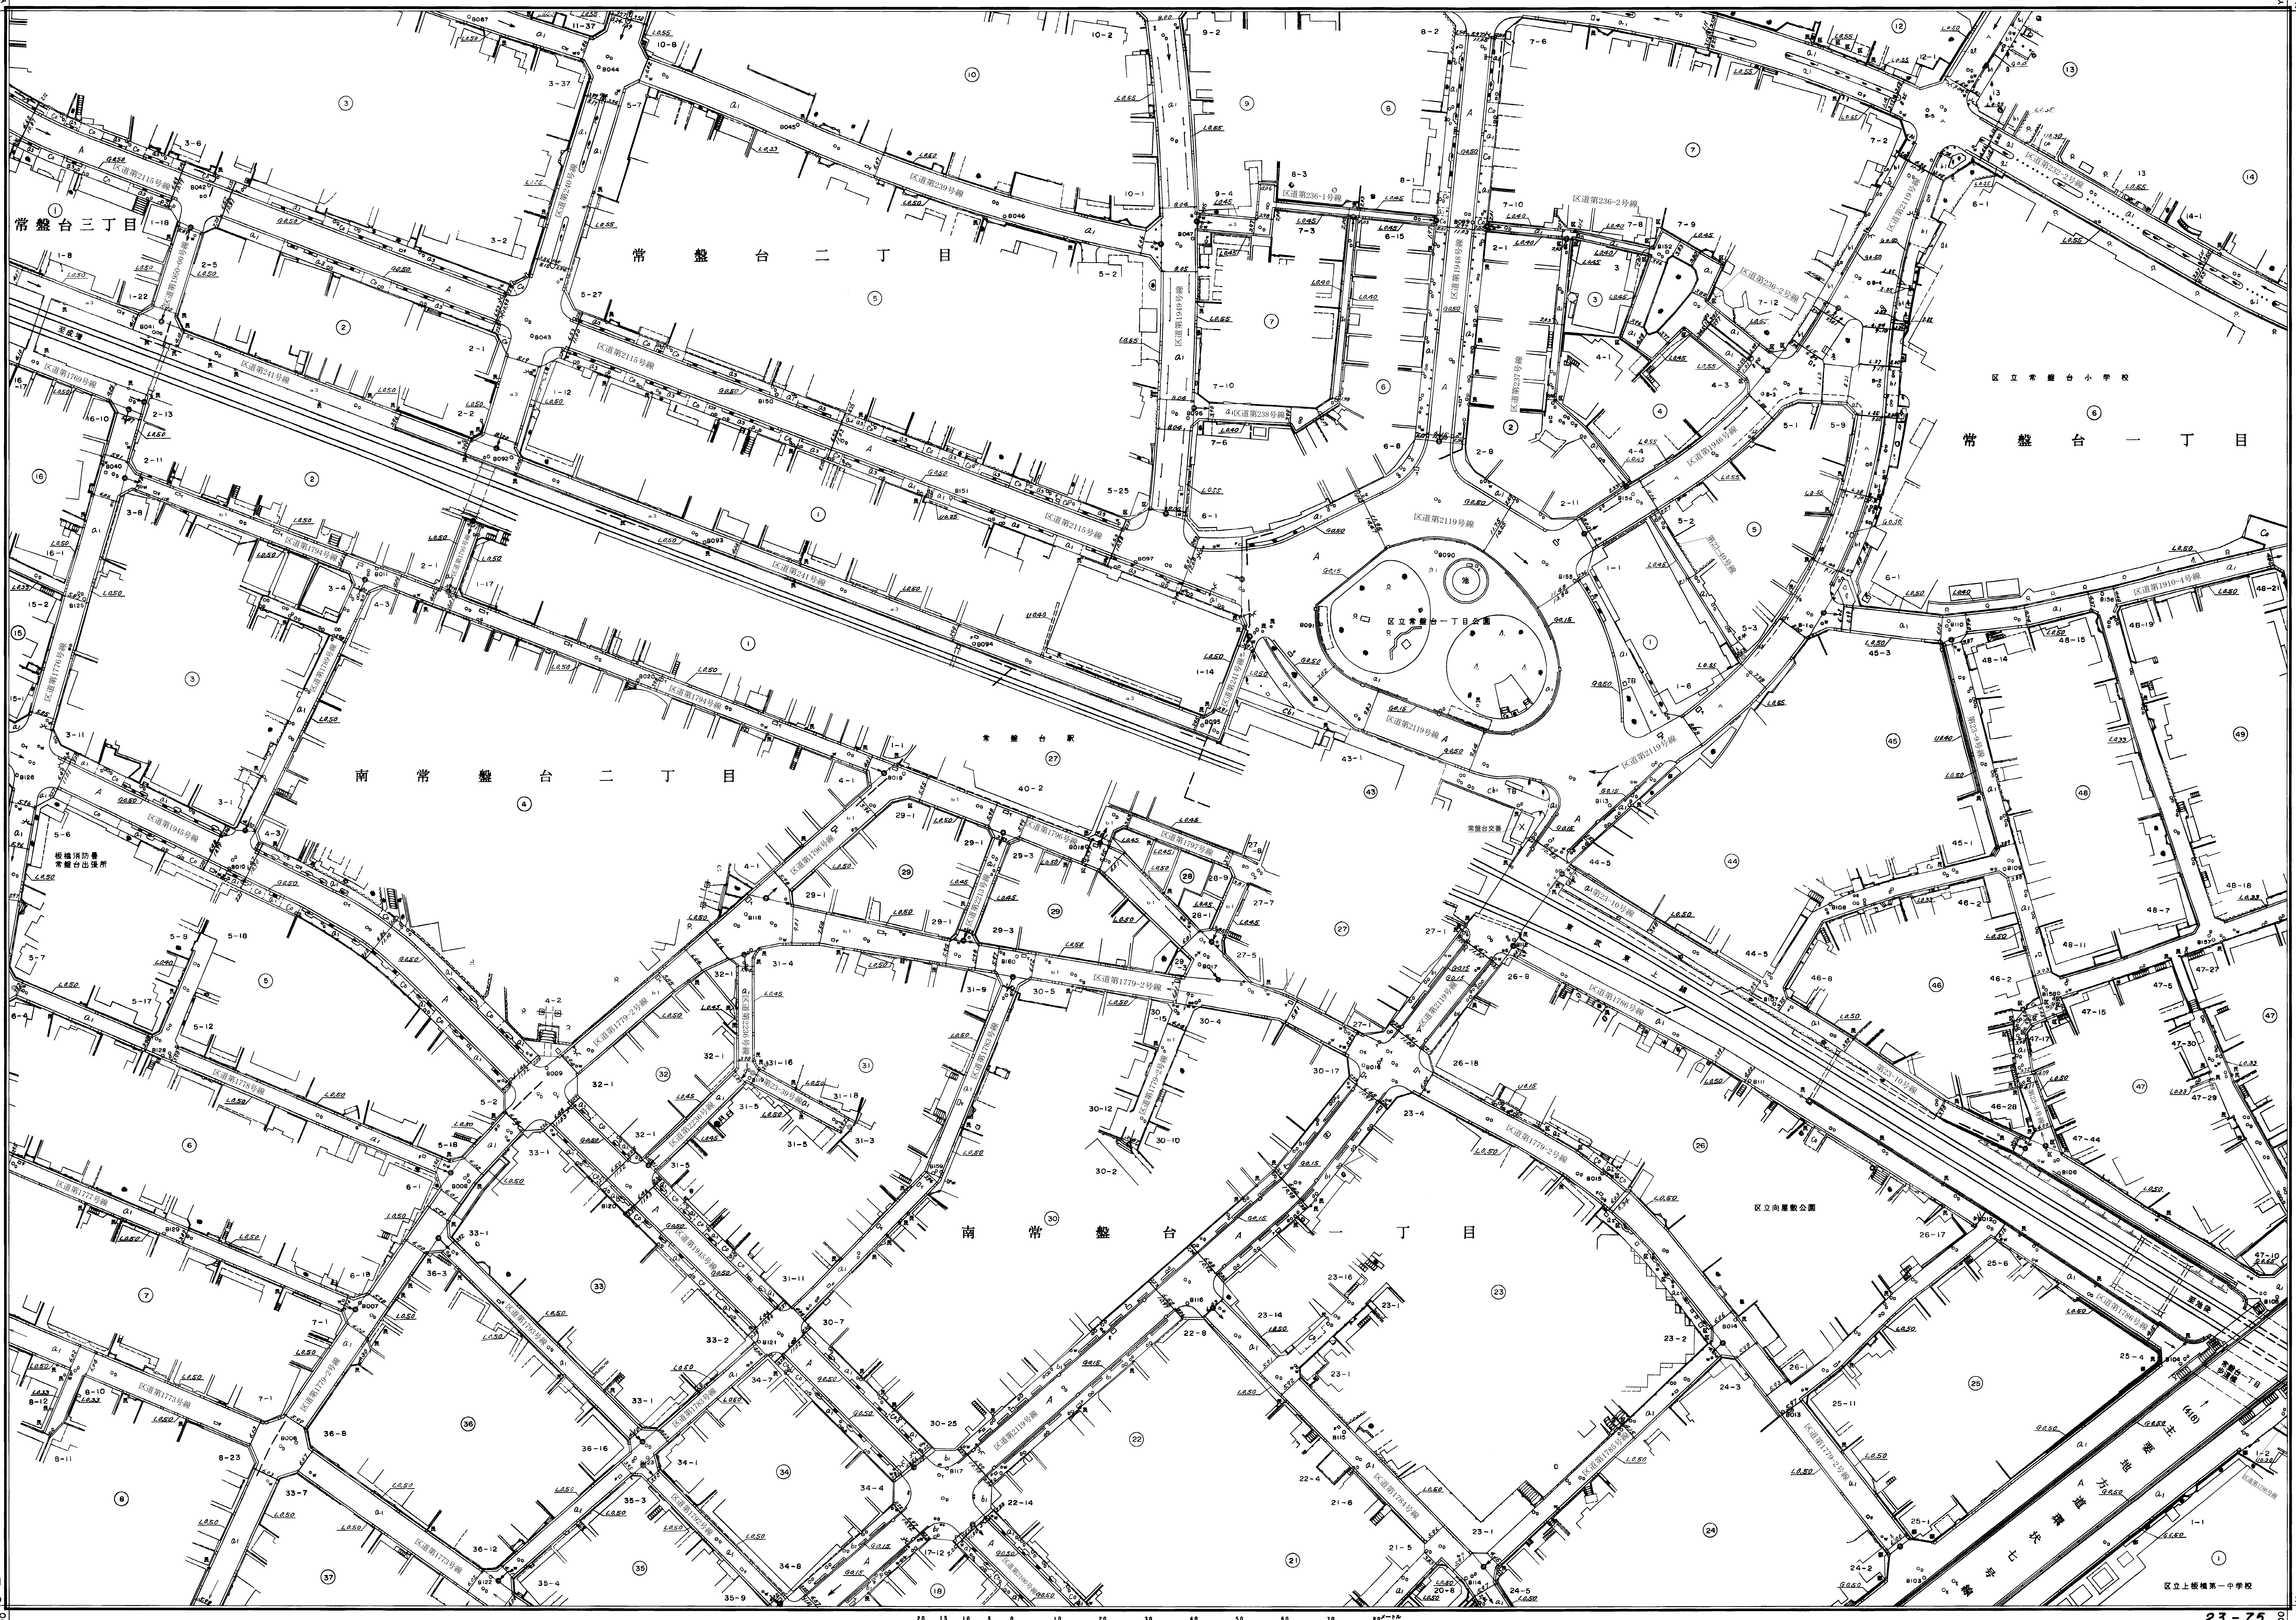

常盤台三丁目
常盤台二丁目
常盤台一丁目
南常盤台二丁目
南常盤台一丁目
区立常盤台小学校
区立常盤台一丁目公園
常盤台駅
常盤台交番
板橋消防署 常盤台出張所
区立向屋敷公園
区立上板橋第一中学校
区道第2115号線
区道第239号線
区道第241号線
区道第1794号線
区道第1945号線
区道第1778号線
区道第1777号線
区道第1773号線
区道第2119号線
区道第1779-2号線
区道第1786号線
区道第1910-4号線
区道第236-1号線
区道第236-2号線
区道第238号線
区道第1949号線

【-26,944】
(-26,944)
X=-27,300

【-13,292】
(-13,293)
Y=-13,000

20 15 10 5 0 10 20 30 40 50 60 70 80メートル
縮尺五百分之一

23-75

【-26,944】
(-26,944)
X=-27,300

【-12,792】
(-12,793)
Y=-12,500