


# 板橋

道路台帳平面図 二十三号八十六番

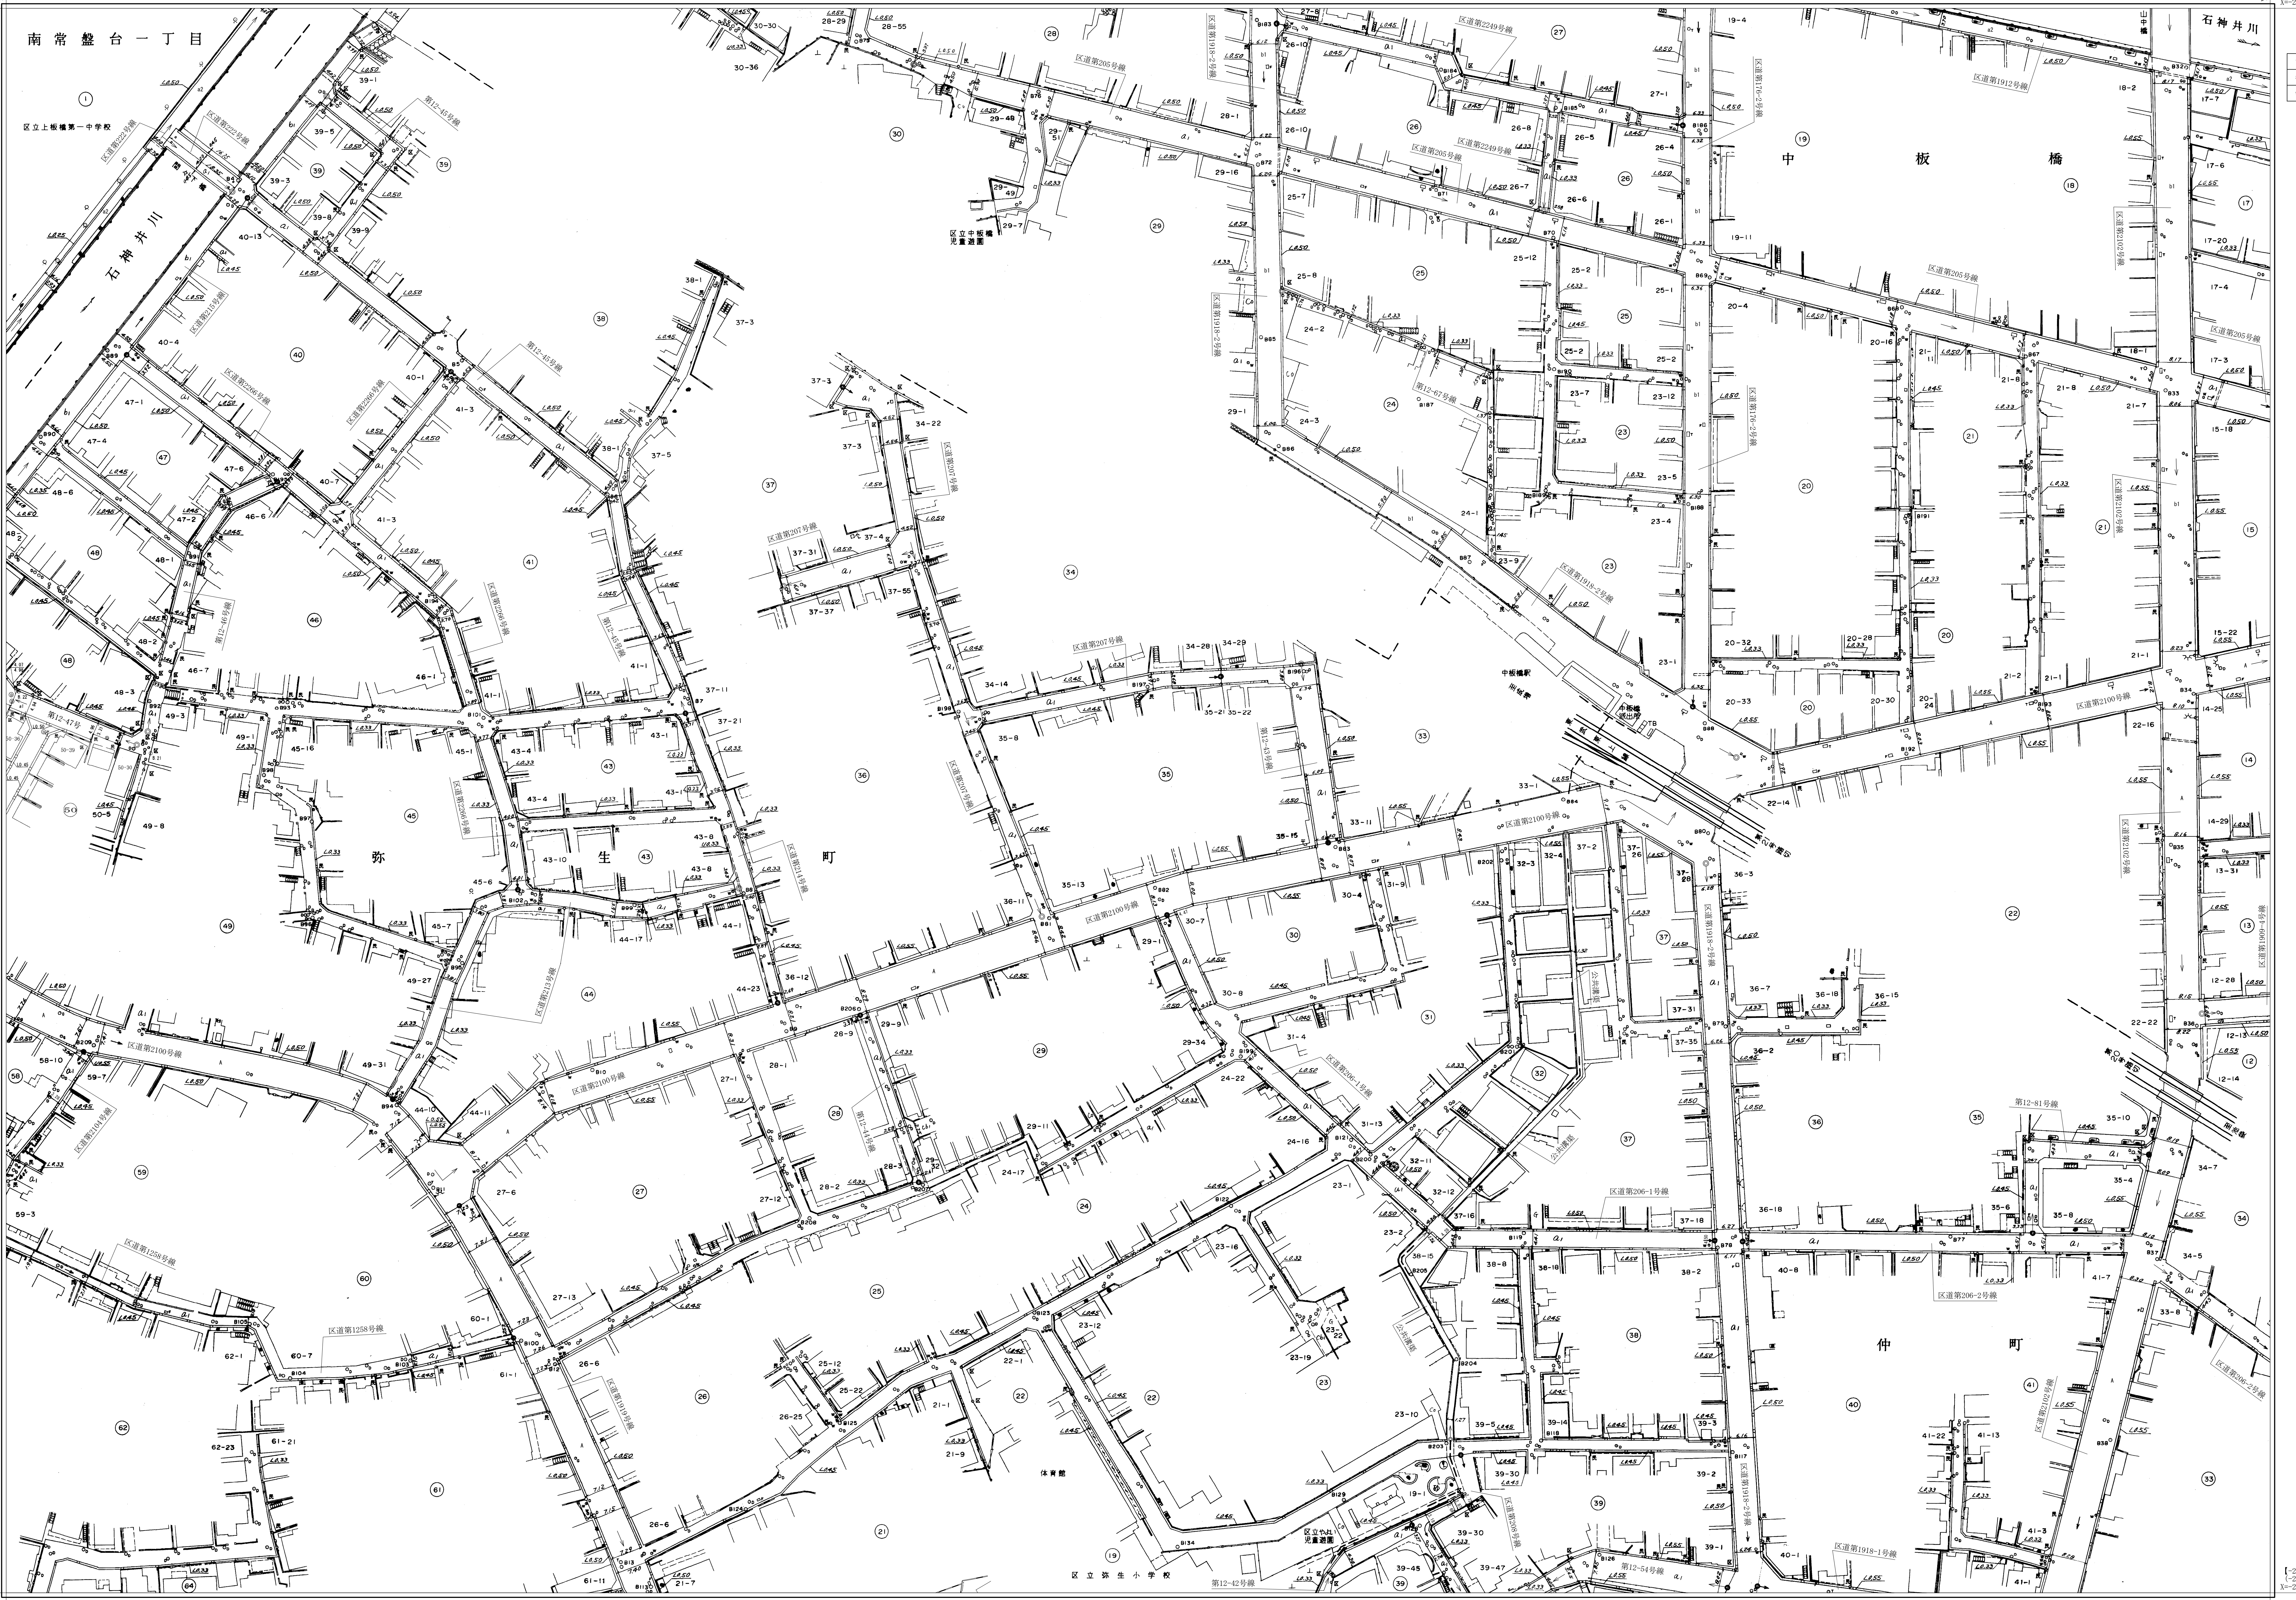

平成四年十一月 調査  
令和五年一月 補正

【-26,944】  
【-27,294】  
【-27,644】  
【-27,994】

【-26,944】  
【-27,294】  
【-27,644】  
【-27,994】