


板橋

道路台帳平面図 二十三号九十六番

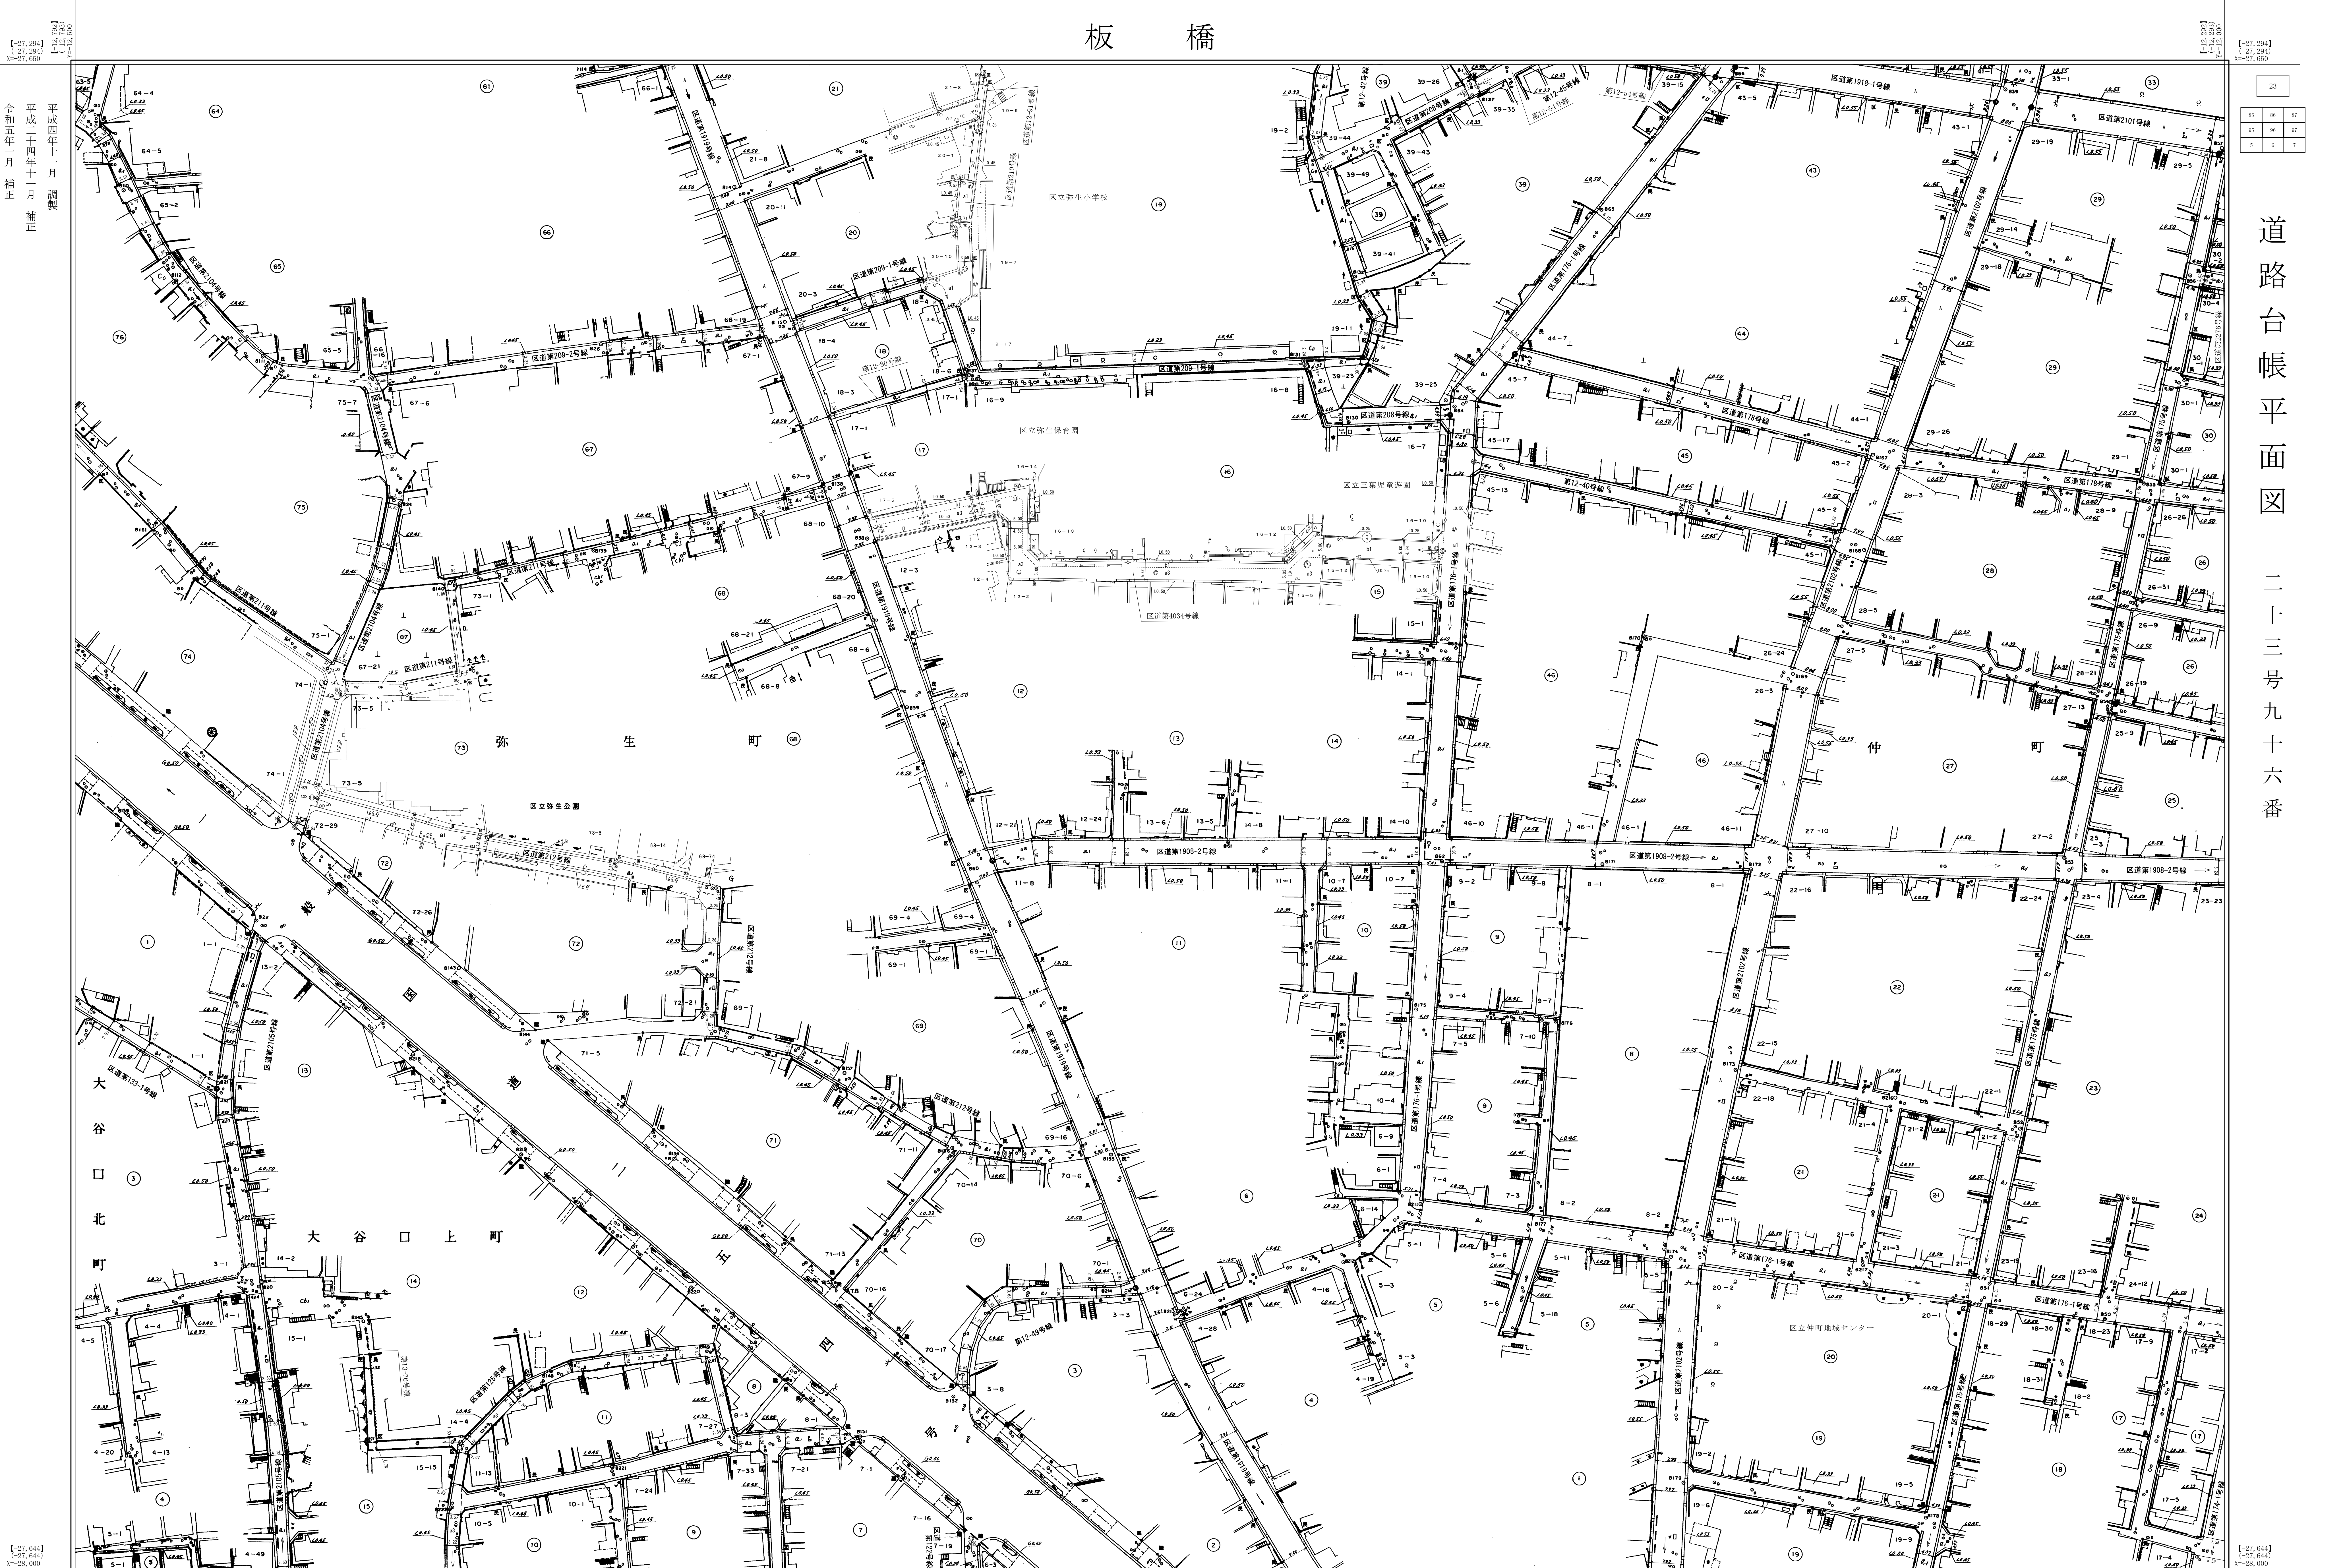

平成四年十一月 調製
平成二十四年十一月 補正
令和五年一月 補正

23
95 96 97
5 6 7

【-27,644】
【-27,644】
X=28,000

【-27,644】
【-27,644】
X=28,000