板　橋

【-27,294】
(-27,294)
X=-27,650

【-12,292】
(-12,293)
Y=-12,000

平成三年二月　調製
平成四年十二月　調整
平成十九年三月　補正

令和五年一月　補正
令和六年二月　補正

【-11,792】
(-11,793)
Y=-11,500

【-27,294】
(-27,294)
X=-27,650

23

86	87	88
96	97	98
6	7	8

道路台帳平面図

二十三号九十七番

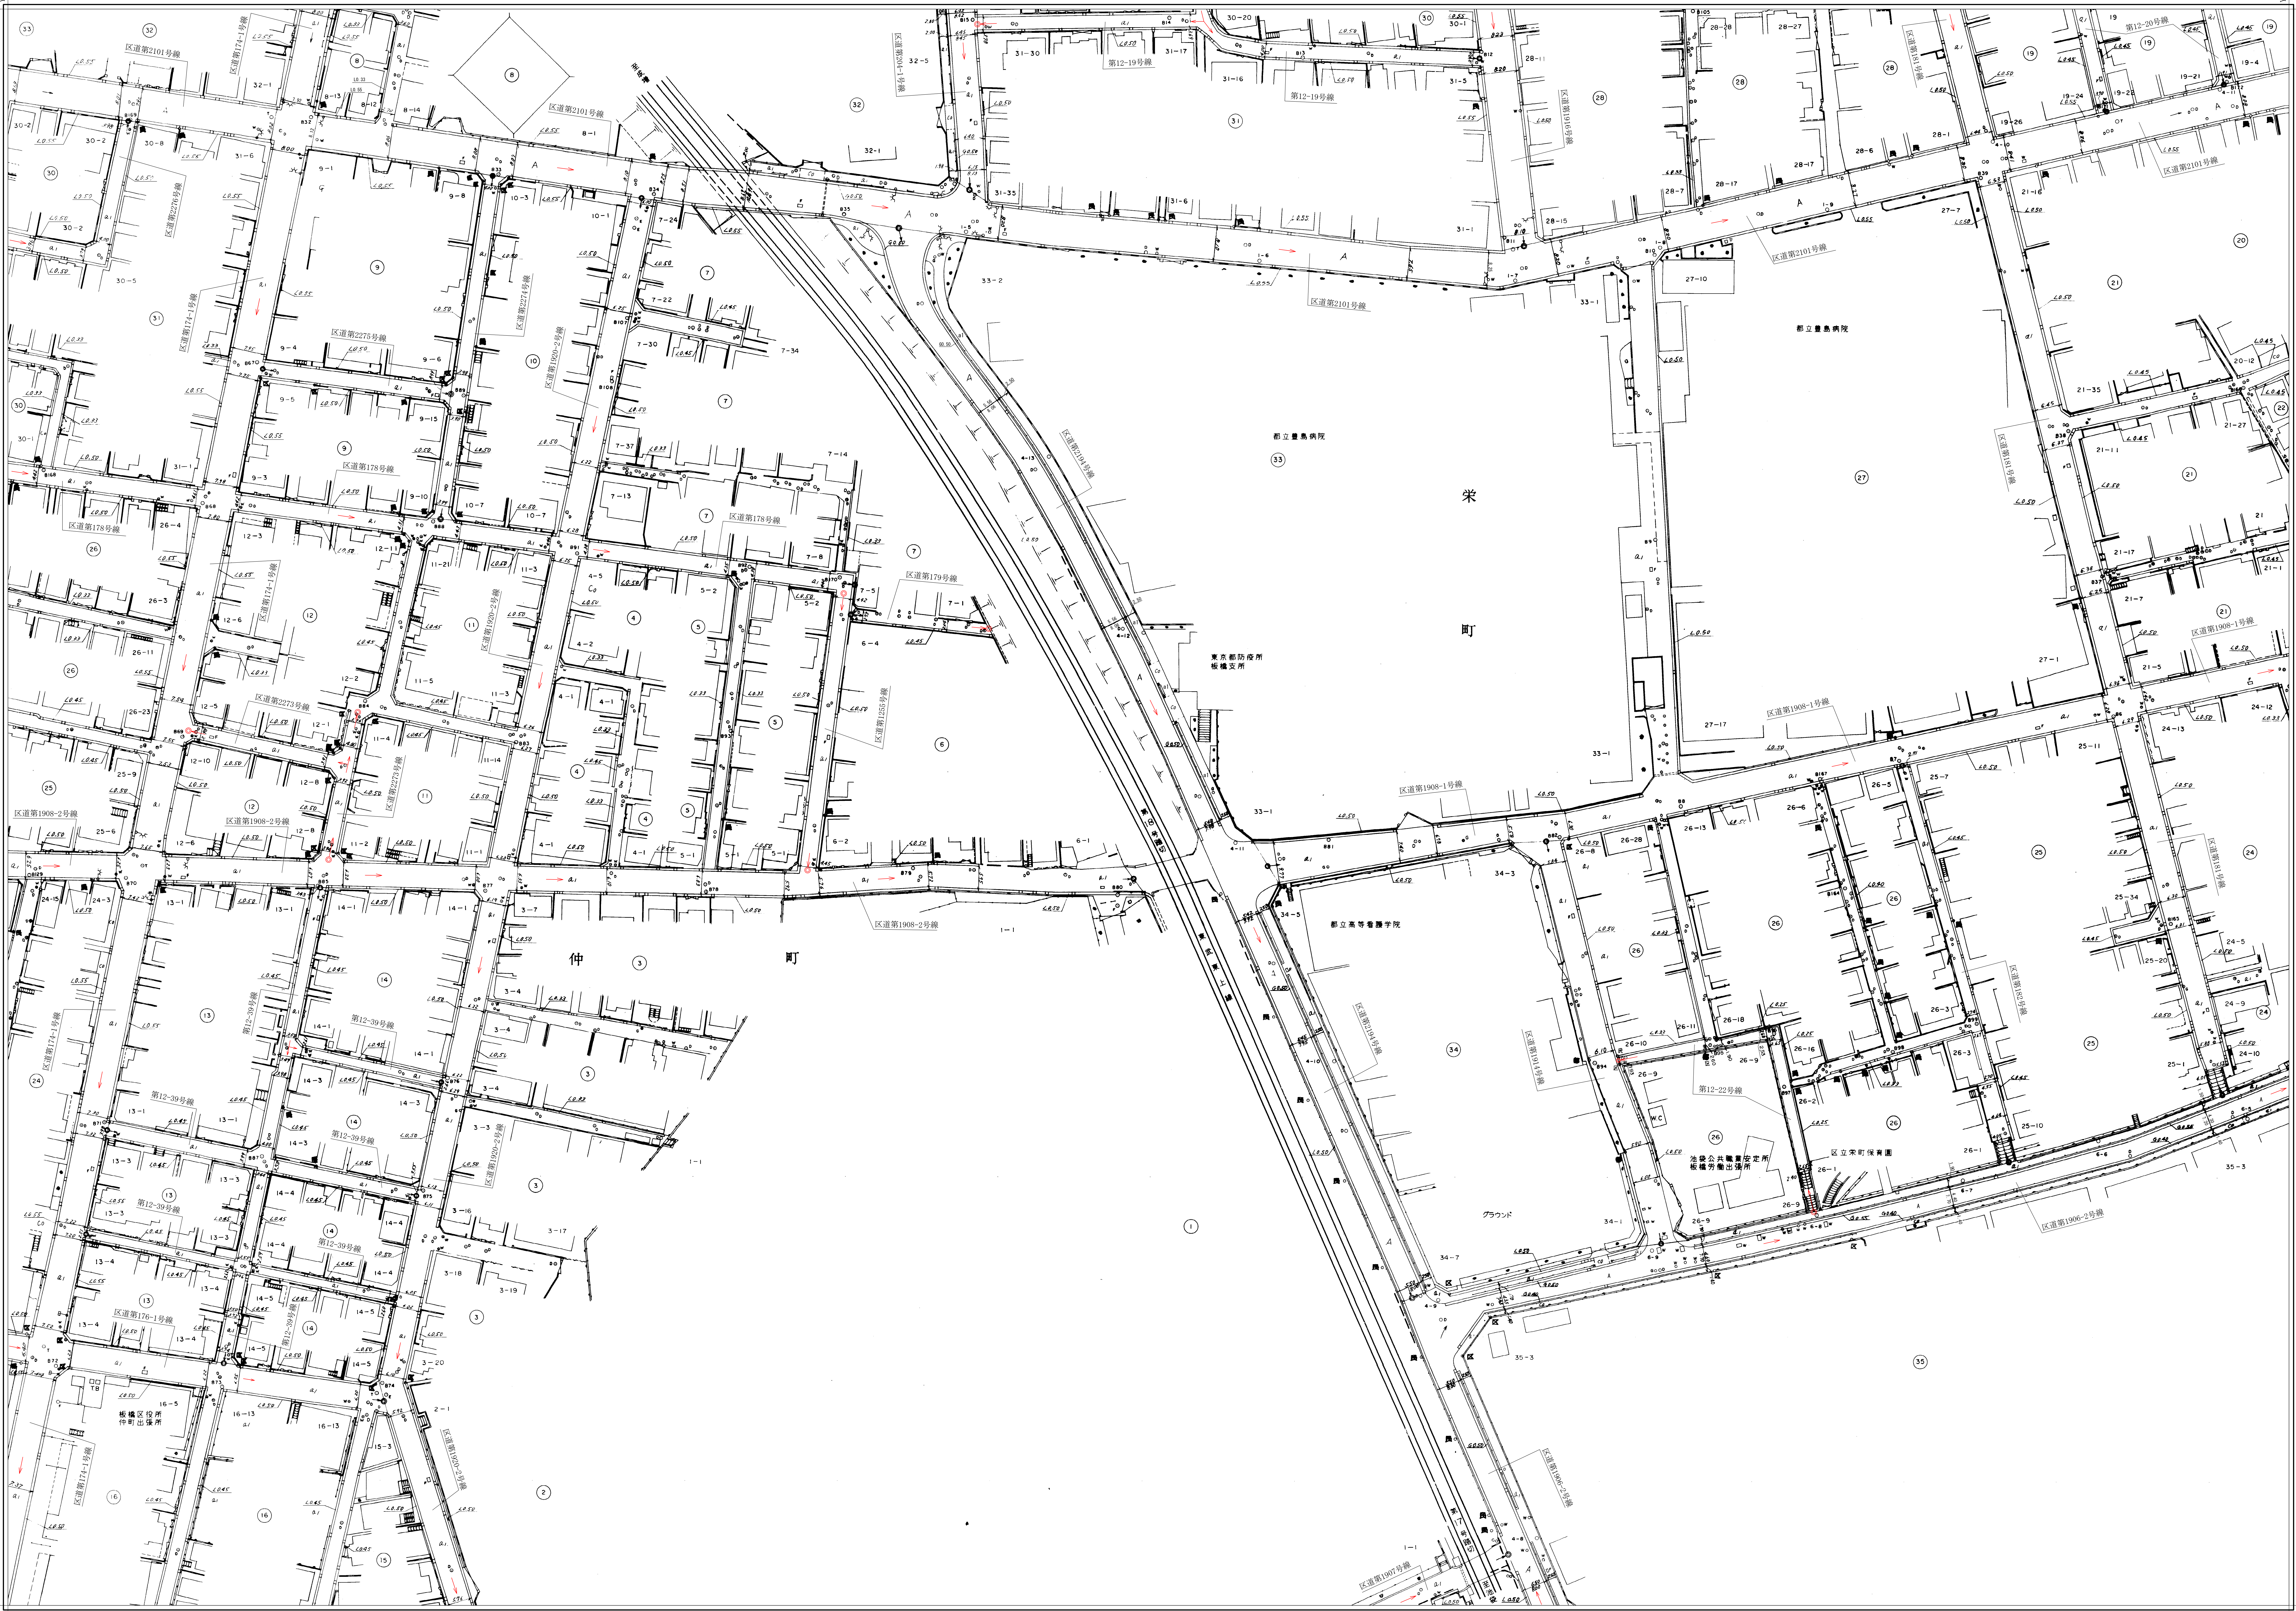

栄町
仲町
都立豊島病院
東京都防疫所板橋支所
都立高等看護学院
区立栄町保育園
池袋公共職業安定所板橋労働出張所
板橋区役所仲町出張所
グラウンド
区道第2101号線
区道第1908-1号線
区道第1908-2号線
区道第178号線
第12-19号線
第12-39号線
第12-22号線
区道第1906-2号線

【-27,644】
(-27,644)
X=-28,000

【-27,644】
(-27,644)
X=-28,000

「世界測地系に対応」

0　10　20　50　100m

縮尺五百分之一

凡例（座標値）	
世界測地系（測地成果2011）	【　】
世界測地系（測地成果2000）	（　）
日本測地系	カッコ無

板橋　23-97

【-12,292】
(-12,293)
Y=-12,000

【-11,792】
(-11,793)
Y=-11,500