板　橋

【-27,644】
(-27,644)
X=-28,000

【-11,292】
(-11,293)
Y=-11,000

平成　二年　三月　調製
平成　三年十一月　調製
平成十七年十二月　補正

平成二十四年二月　補正
令和　二年　三月　補正
令和　四年　二月　補正

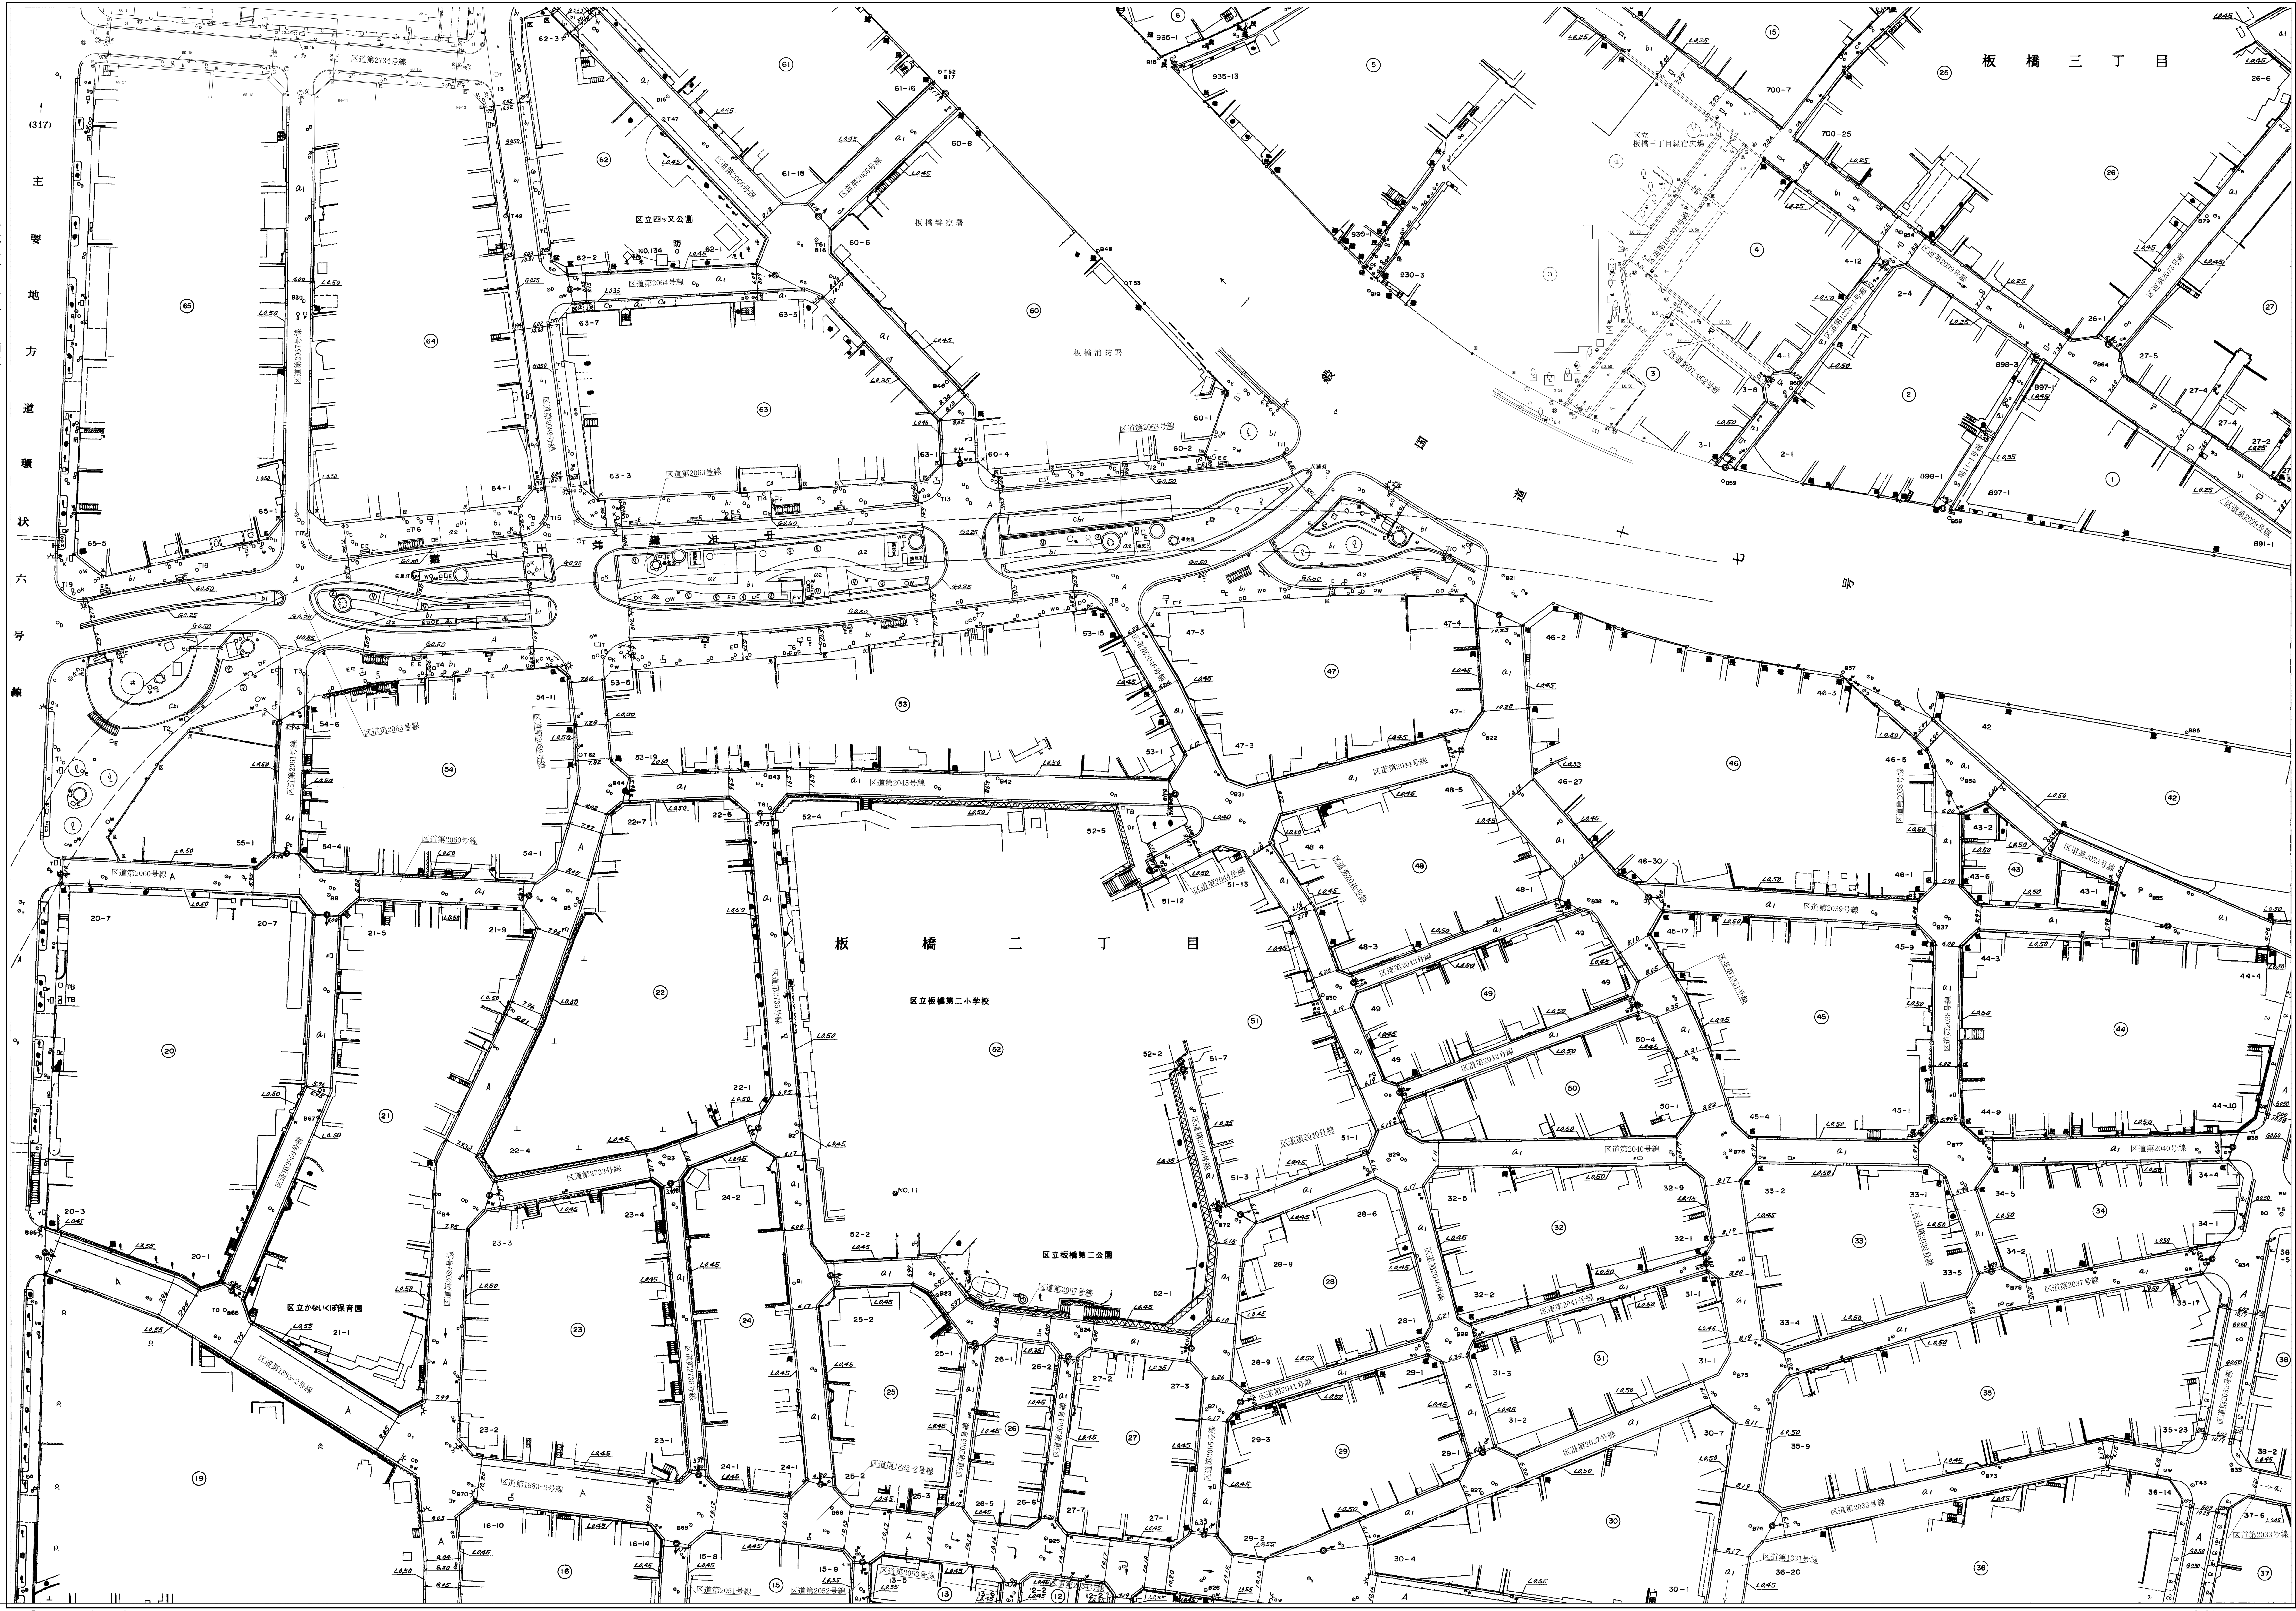
(317)
主要地方道環状六号線
一般国道十七号
板橋三丁目
板橋二丁目
区立板橋第二小学校
区立板橋第二公園
区立四ッ又公園
区立かないくぼ保育園
板橋警察署
板橋消防署
区立板橋三丁目縁宿広場
区道第2734号線
区道第2064号線
区道第2063号線
区道第2065号線
区道第2060号線
区道第2061号線
区道第2045号線
区道第2044号線
区道第2043号線
区道第2042号線
区道第2040号線
区道第2041号線
区道第2039号線
区道第2037号線
区道第2033号線
区道第2733号線
区道第1883-2号線
区道第2051号線
区道第2052号線
区道第2053号線
区道第2057号線
区道第1331号線

【-10,792】
(-10,793)
Y=-10,500

【-27,644】
(-27,644)
X=-28,000

33		
98	99	100
8	9	10
18	19	20

道路台帳平面図

三十三号

九番

【-27,994】
(-27,994)
X=-28,350

【-11,292】
(-11,293)
Y=-11,000

「世界測地系に対応」

0　10　20　30　40　50　60　70　80　90　100m

縮尺五百分之一

凡例（座標値）	
世界測地系（測地成果2011）	【　】
世界測地系（測地成果2000）	（　）
日本測地系	カッコ無

板橋　33-9

【-10,792】
(-10,793)
Y=-10,500

【-27,994】
(-27,994)
X=-28,350