

板橋


【27,994】
〔27,994〕
X=28,350

33
5 6 7
15 16 17
25 26 27

道路台帳平面図 三十三号 十六番

【28,344】
〔28,344〕
X=28,700

平成三十一年一月 調製
平成三十年三月 再製
令和三年二月 補正

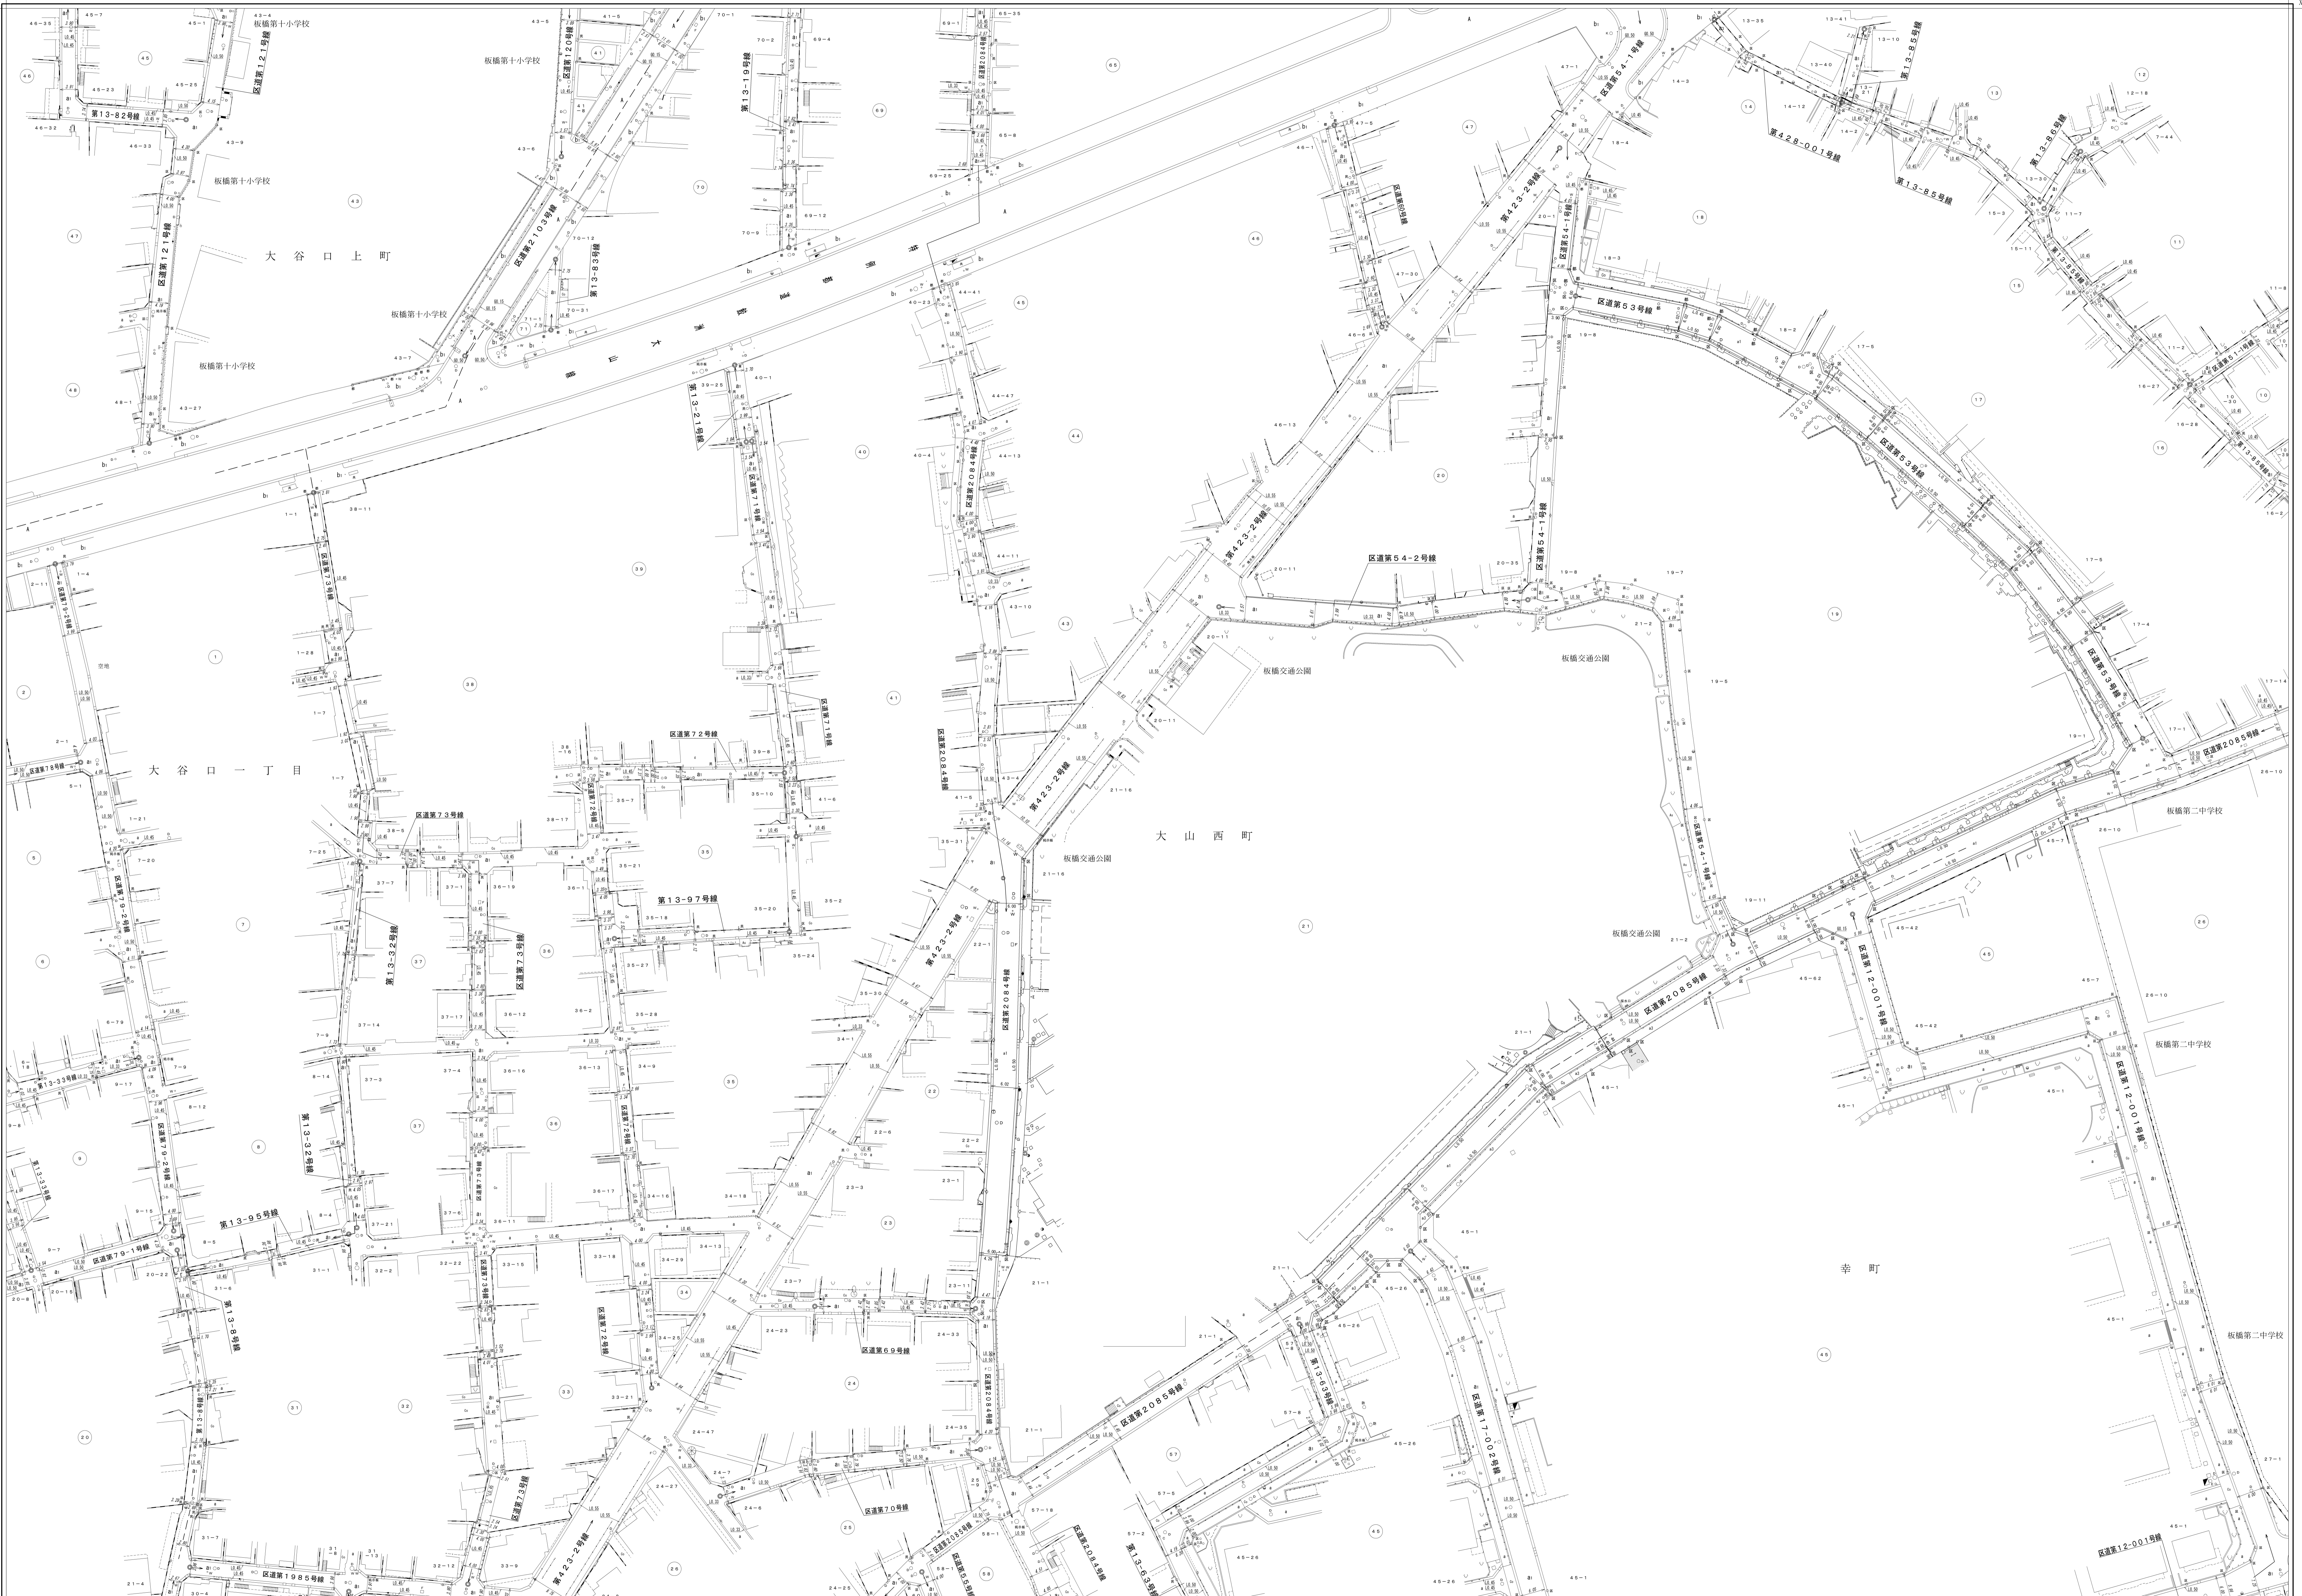

【28,344】
〔28,344〕
X=28,700

「世界測地系に対応」



凡例 (図例)	()
境界線 (測地系2011)	()
境界線 (測地系2000)	()
日本測地系	カッコ無

【28,344】
〔28,344〕
X=28,700

板橋 33-16