

板橋


道路台帳平面図 三十三号 二十番

【-27,994】  
【0,000】  
【0,000】  
X=-28,350

【-27,994】  
【0,000】  
【0,000】  
X=-28,350

平成二年 三月調製  
平成三年 十月調製  
平成十四年 三月補正  
平成十三年 三月補正  
令和四年 二月補正  
令和八年 二月補正

33
9 10 11
19 20 21
29 30 31

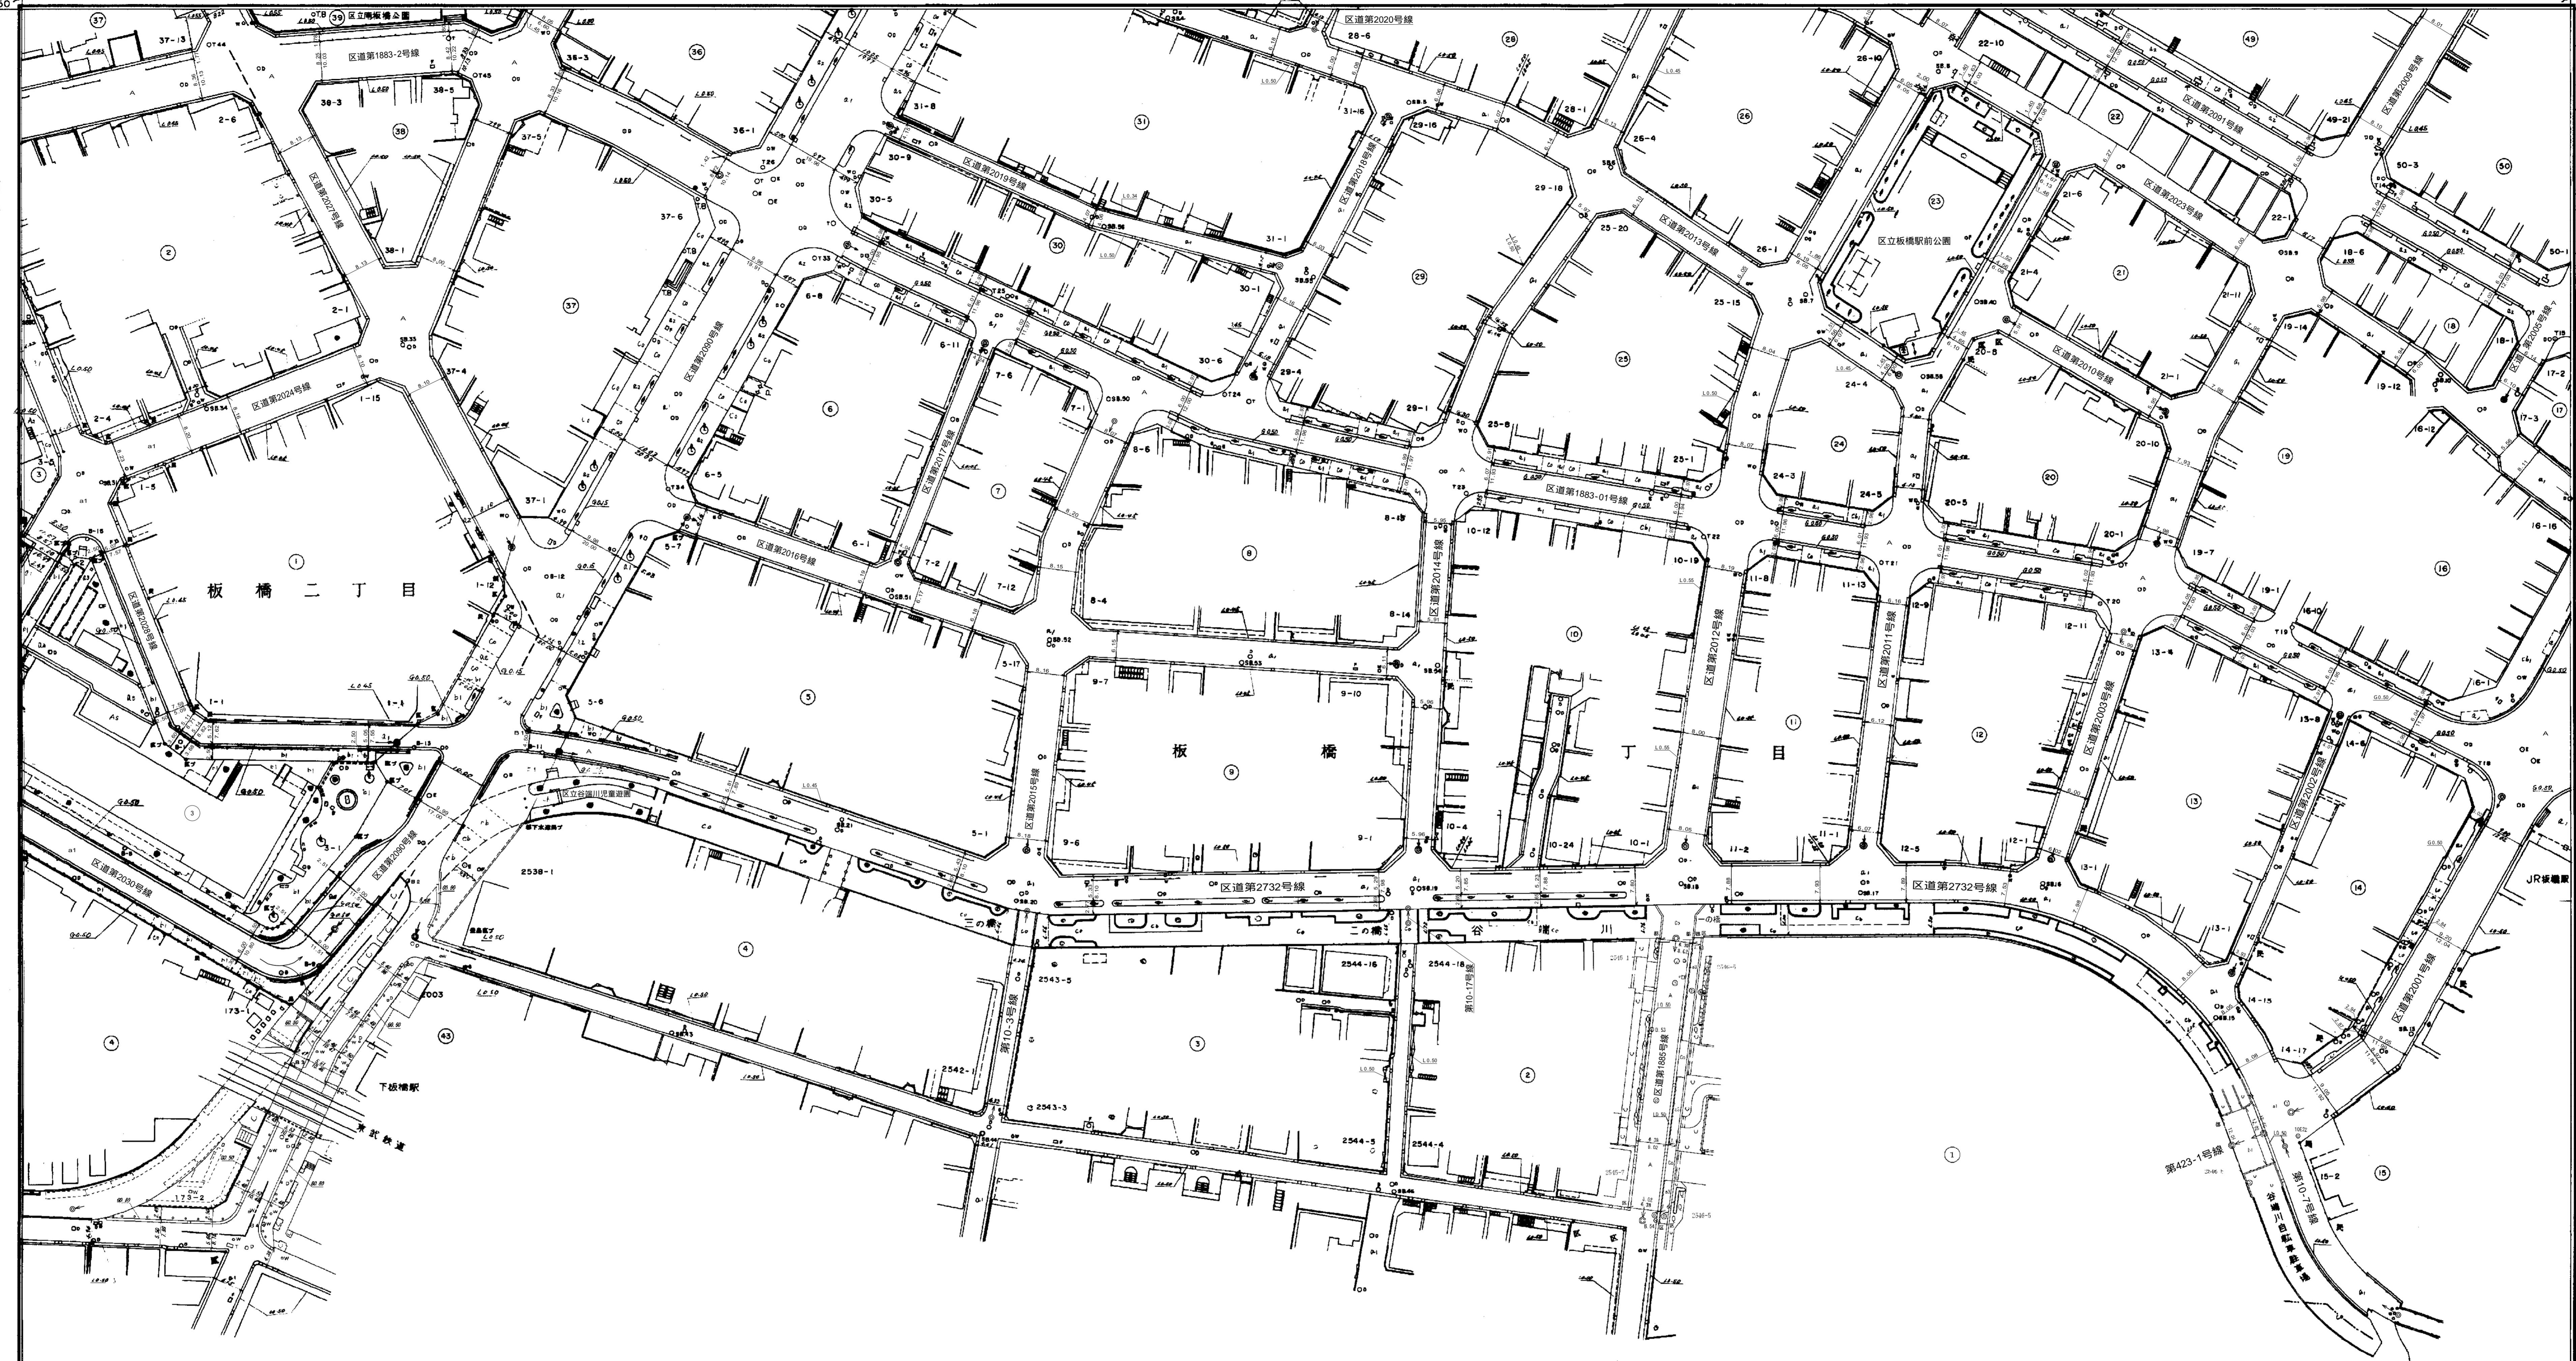


豊島区

【-28,344】  
【0,000】  
【0,000】  
X=-28,700

【-28,344】  
【0,000】  
【0,000】  
X=-28,700

「世界測地系に対応」

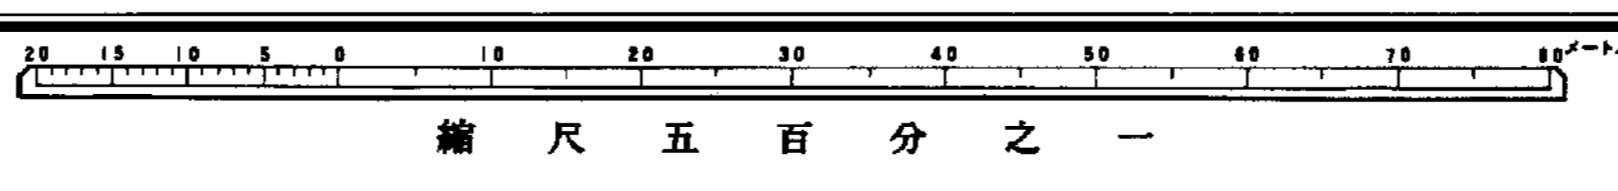

元測 (基準)	( )
国土地院系 (測地系2011)	( )
国土地院系 (測地系2000)	( )
日本測地系	カッパ

板橋 33-20

【-10,262】  
【0,000】  
【0,000】  
Y=10,000