板　　橋

平成四年一月　調製
平成十七年十二月　補正
平成三十一年三月　補正
令和二年三月　補正
令和六年二月　補正

【-28,344】
(-28,344)
X=-28,700

【-13,792】
(-13,793)
Y=-13,500

【-13,292】
(-13,293)
Y=-13,000

【-28,344】
(-28,344)
X=-28,700

33		
13	14	15
23	**24**	25
33	34	35

道路台帳平面図

三三号二四番

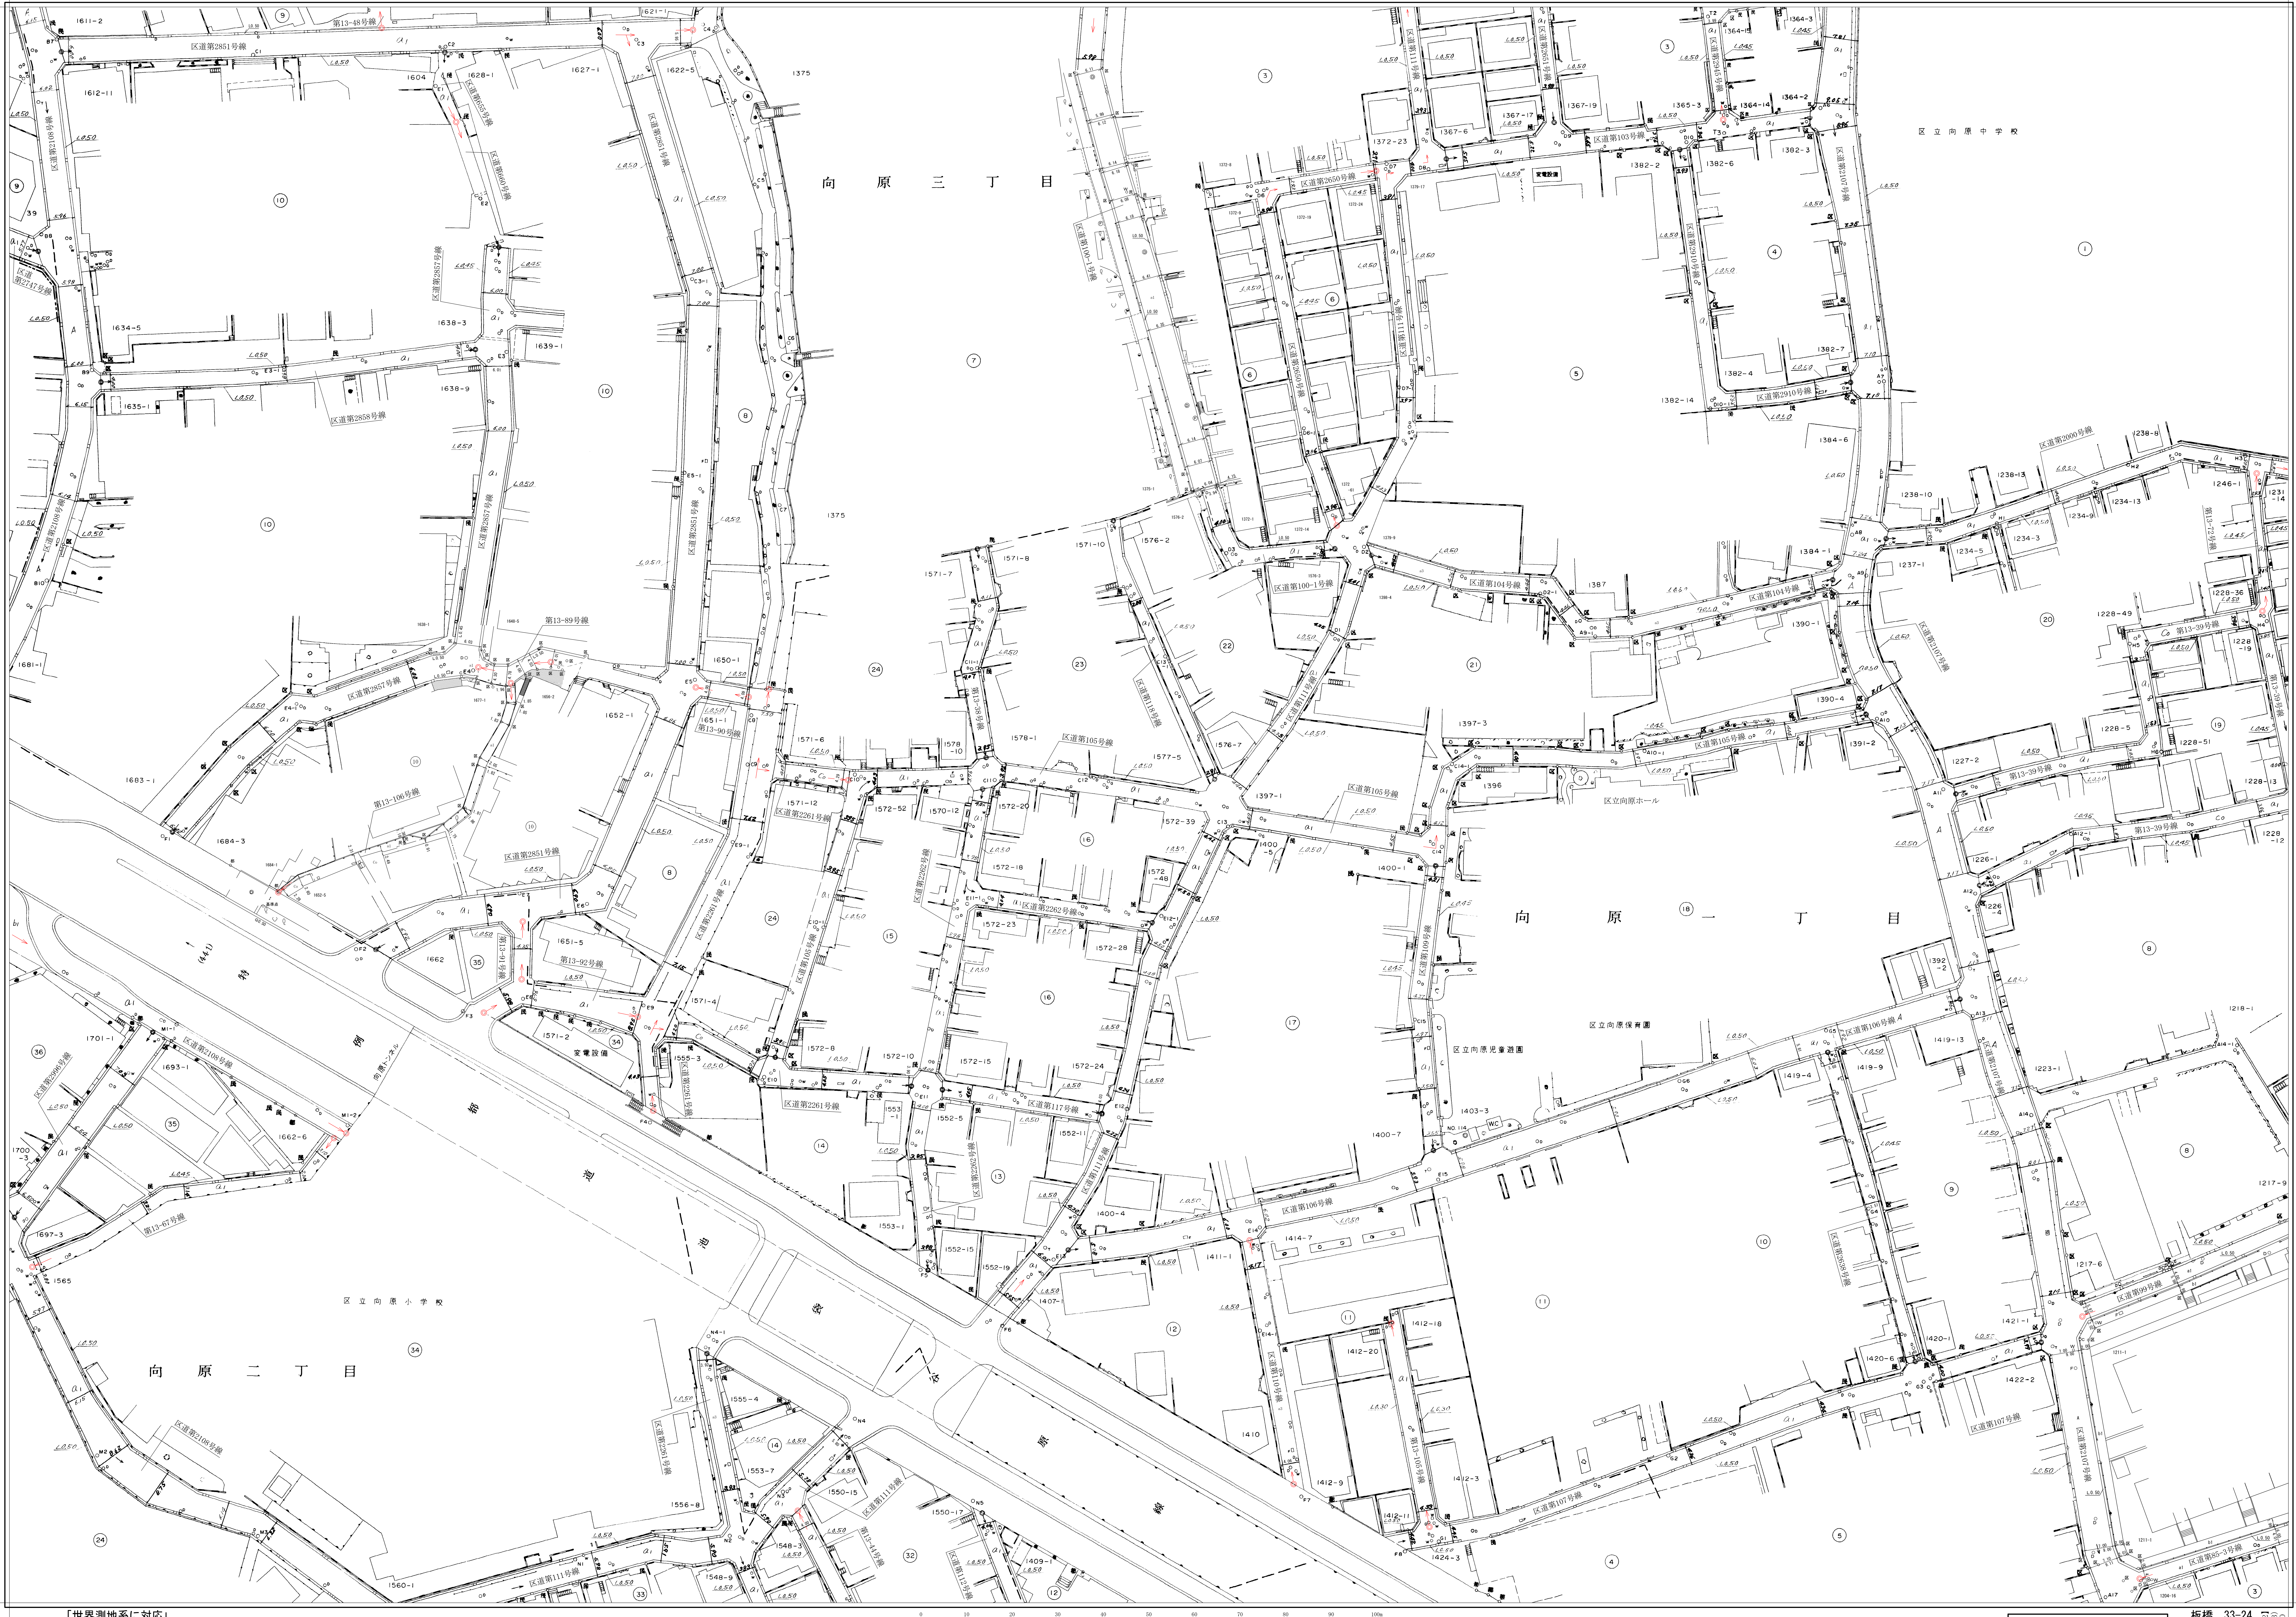
向原三丁目
向原一丁目
向原二丁目
区立向原中学校
区立向原小学校
区立向原ホール
区立向原保育園
区立向原児童遊園
特例都道（441）池袋谷原線
区道第2851号線
区道第2857号線
区道第2858号線
区道第2108号線
区道第2747号線
区道第2261号線
区道第2262号線
区道第2650号線
区道第2910号線
区道第2000号線
区道第100-1号線
区道第103号線
区道第104号線
区道第105号線
区道第106号線
区道第107号線
区道第109号線
区道第111号線
区道第112号線
区道第117号線
区道第85-3号線
区道第99号線
第13-39号線
第13-44号線
第13-48号線
第13-67号線
第13-72号線
第13-89号線
第13-90号線
第13-92号線
第13-106号線
変電設備

【-28,694】
(-28,694)
X=-29,050

【-13,792】
(-13,793)
Y=-13,500

「世界測地系に対応」

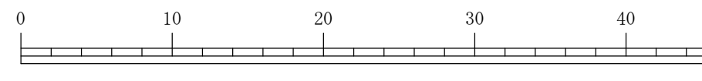
0
10
20
30
40
50
60
70
80
90
100m

縮尺五百分之一

凡例（座標値）	
世界測地系（測地成果2011）	【　】
世界測地系（測地成果2000）	（　）
日本測地系	カッコ無

板橋　33-24

【-28,694】
(-28,694)
X=-29,050

【-13,292】
(-13,293)
Y=-13,000