


平成二十年 三月調整

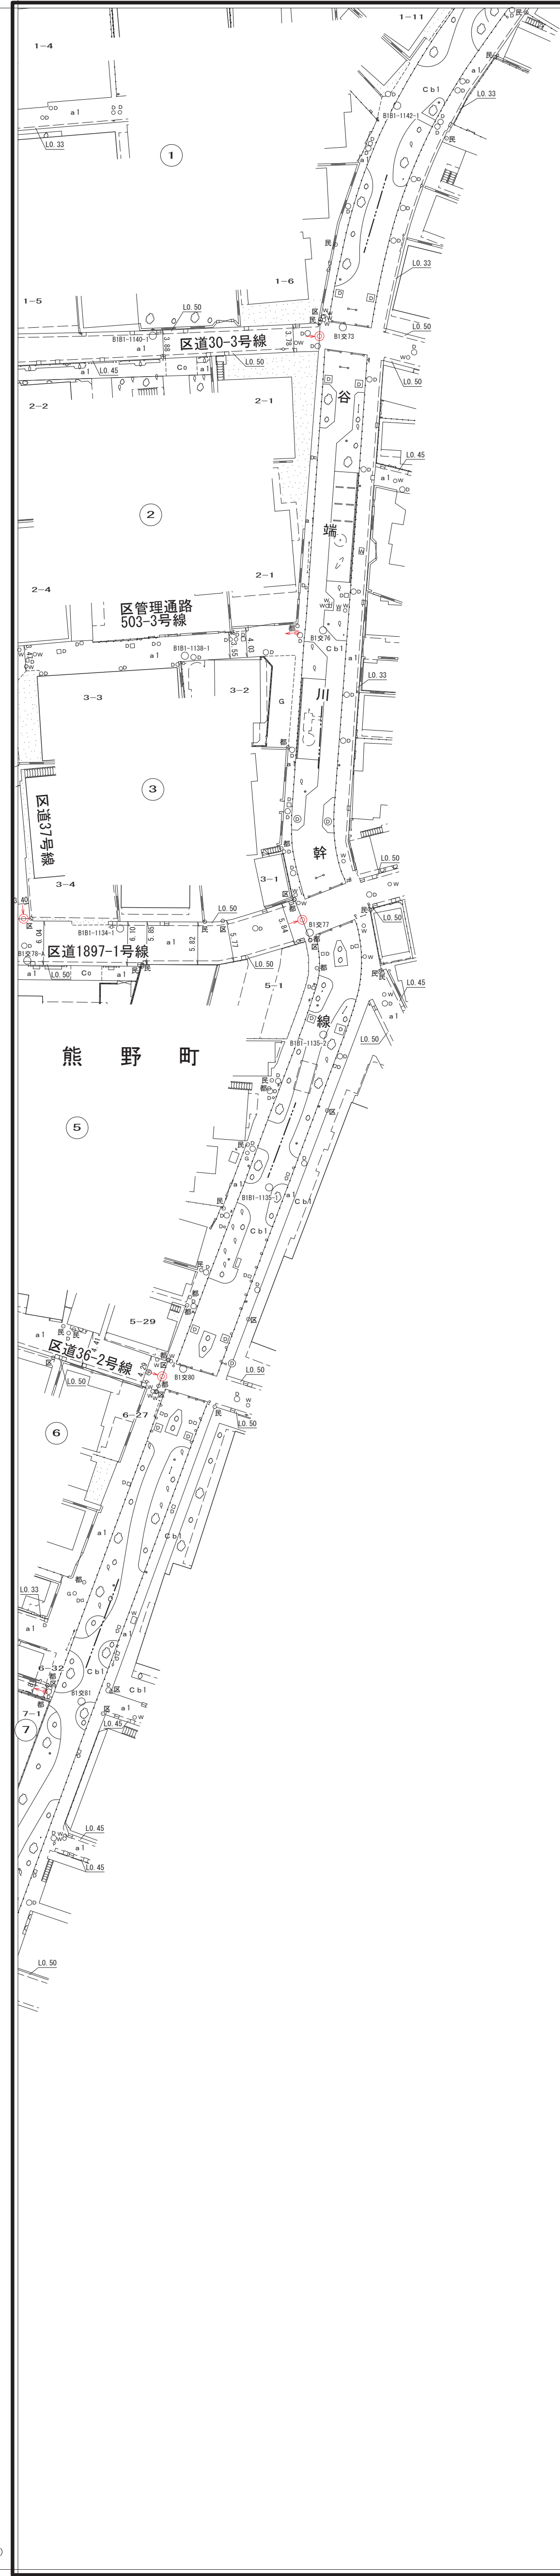

豊島区
池袋本町二丁目

33

18	19	20
28	29	30
38		

道路台帳平面図

三十三号二十九番

