


板橋


道路台帳平面図

三十三号三十三番

板橋 33-33

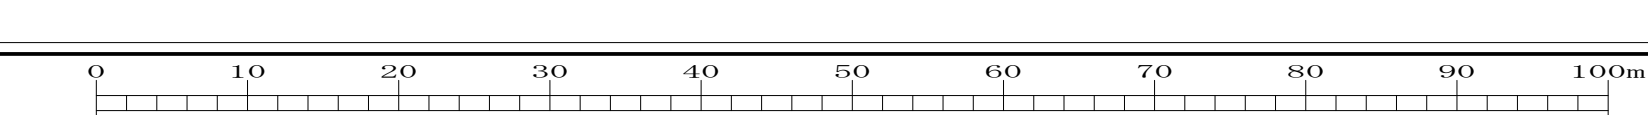

道路種別	表示
震災後世界測地系 (測地成果2011)	()
震災前世界測地系 (測地成果2000)	()
日本測地系	カッパ

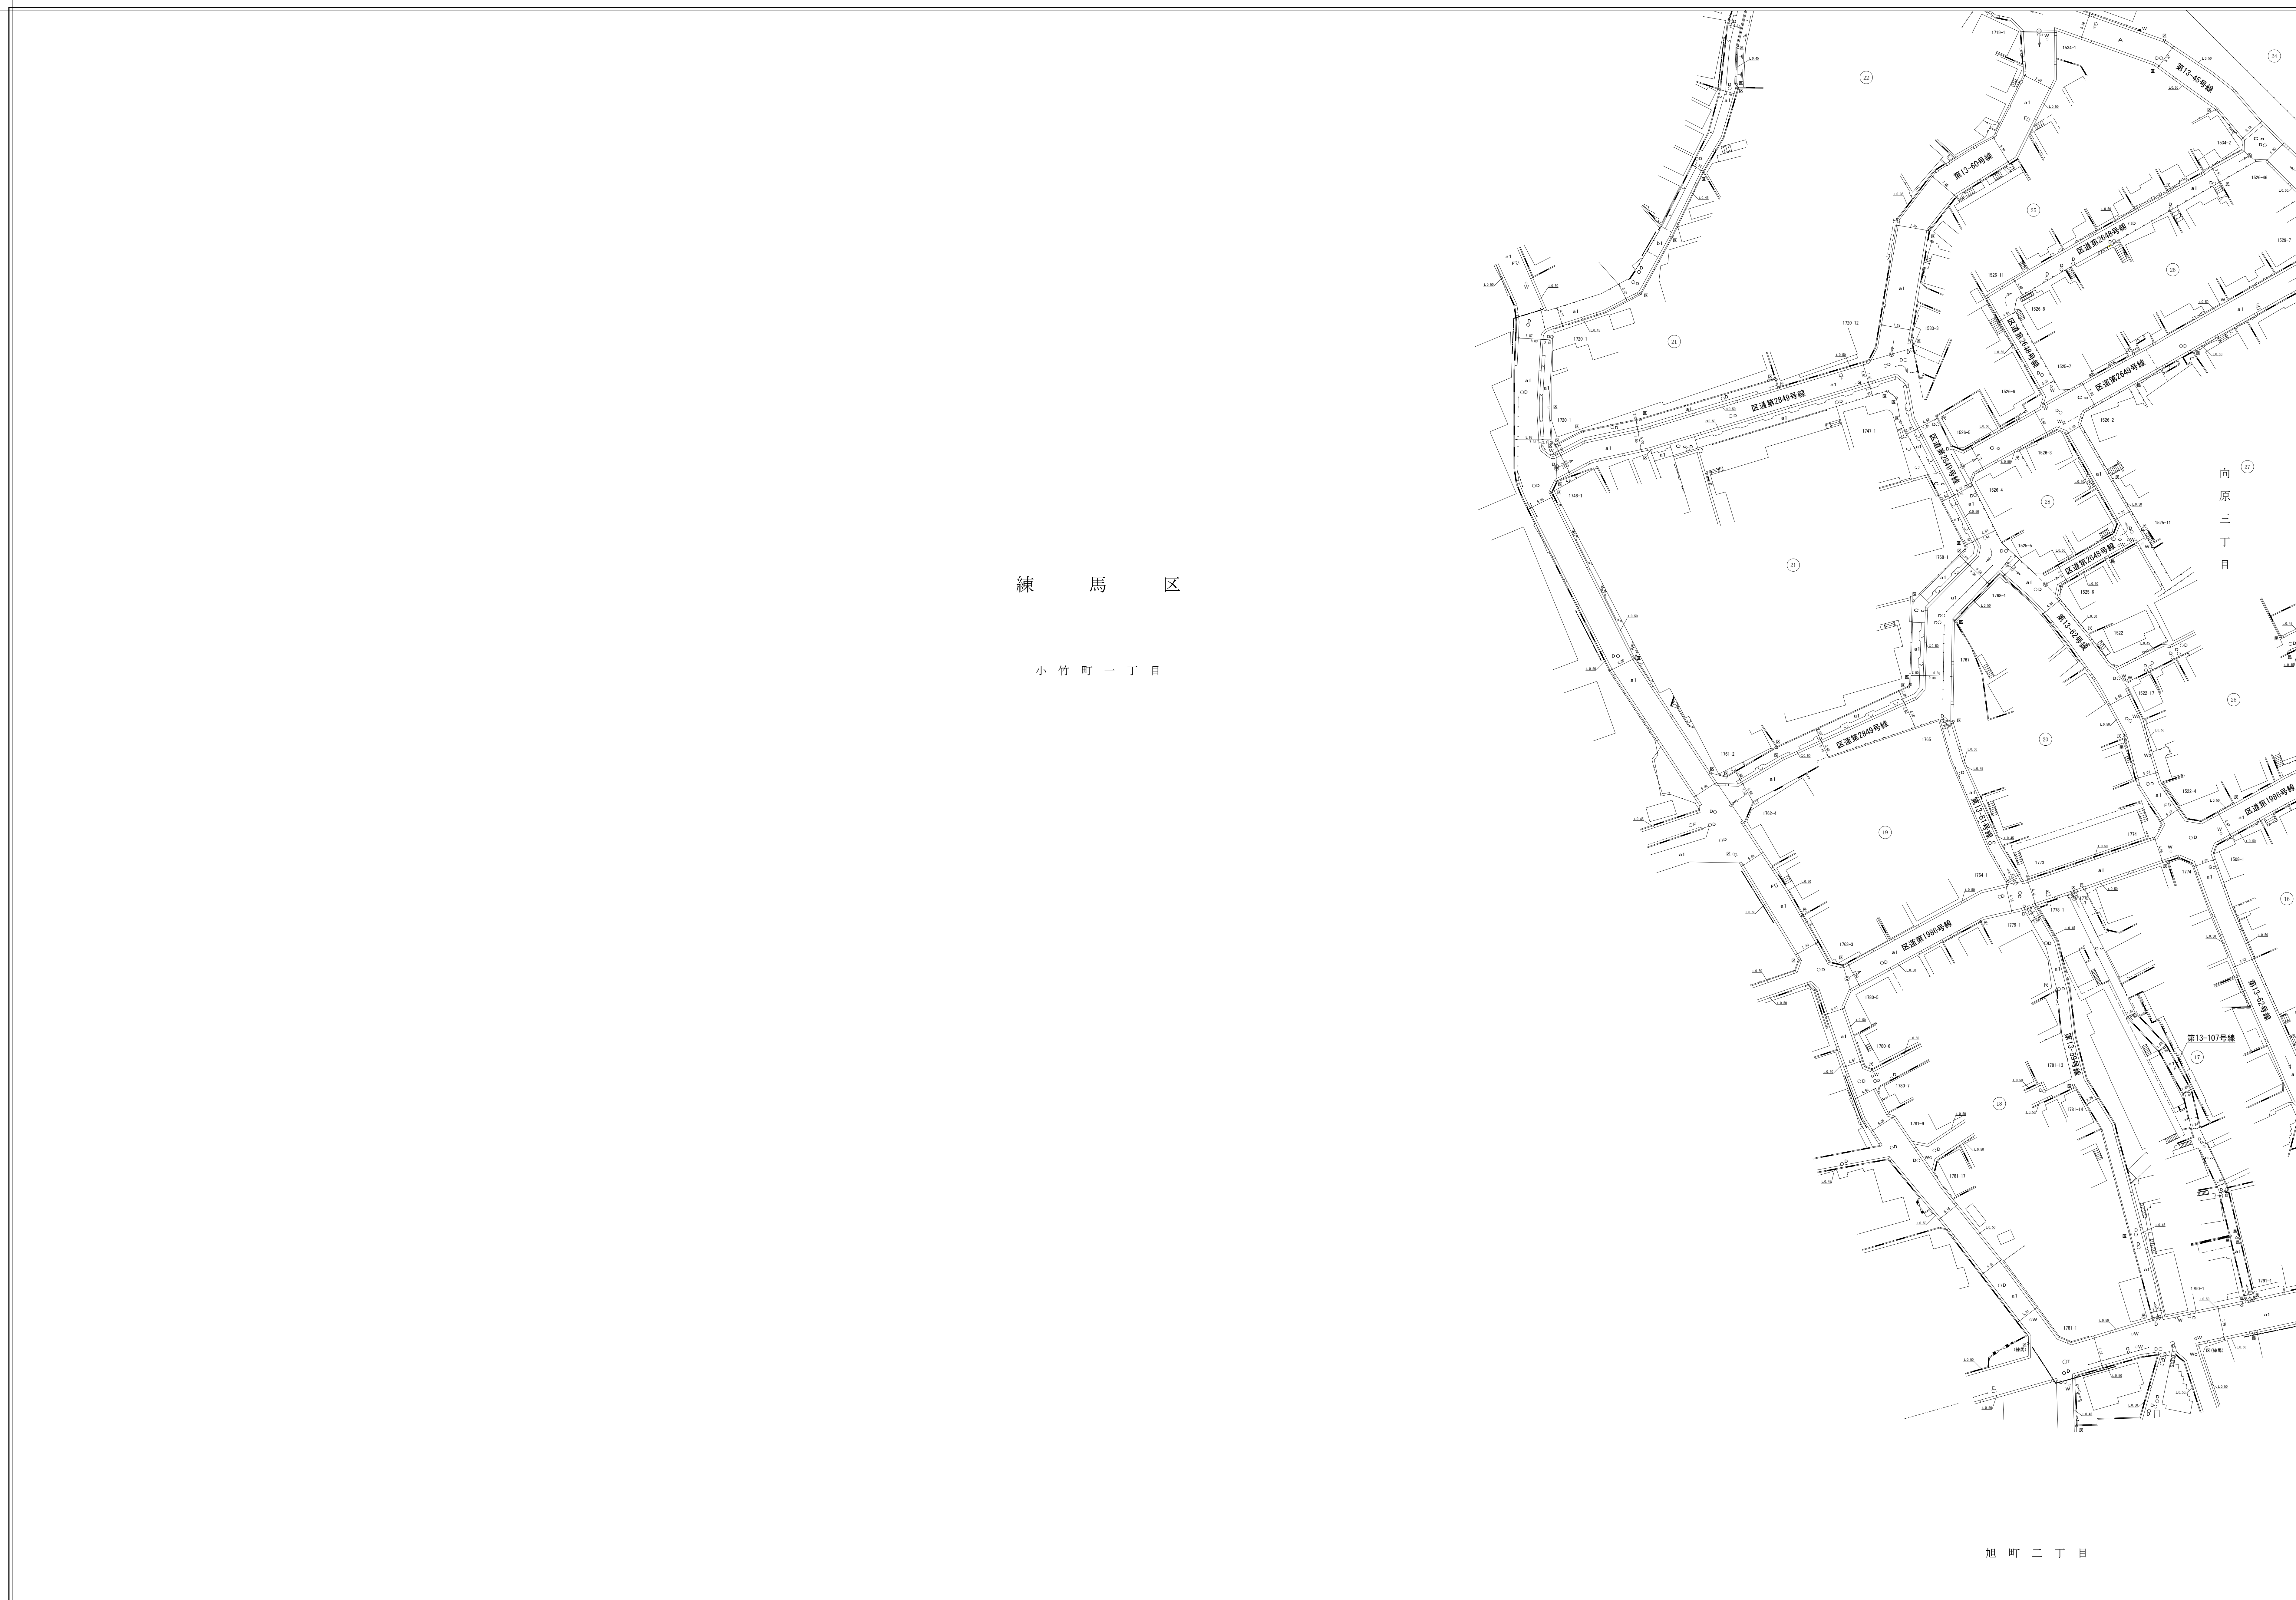

【-28, 694】
【-28, 694】
Y=15,000

平成四年二月再調整

【-29, 044】
【-29, 044】
X=29, 000

【-14, 292】
【-14, 292】
Y=15,000

【-13, 762】
【-13, 762】
Y=15,000

【-29, 044】
【-29, 044】
X=29, 000

【-13, 762】
【-13, 762】
Y=15,000