

# 板橋

【28.694】  
【28.694】  
X=29.050

27	28	29
37	38	
47	48	

道路台帳平面図 三十三号三十八番

豊島区  
池袋本町二丁目

豊島区  
池袋四丁目

豊島区  
池袋三丁目

中丸町

中丸町

【28.694】  
【28.694】  
X=29.050

平成二年 十一月 調製  
平成四年 一月 再製  
平成二十年 三月 再製  
平成二十七年 三月 補正  
令和四年 二月 補正


平成十五年 三月 補正  
平成二十八年 三月 補正  
平成三十年 三月 補正  
令和六年 二月 補正



【29.044】  
【29.044】  
X=29.400

【29.044】  
【29.044】  
X=29.400

「世界測地系に対応」

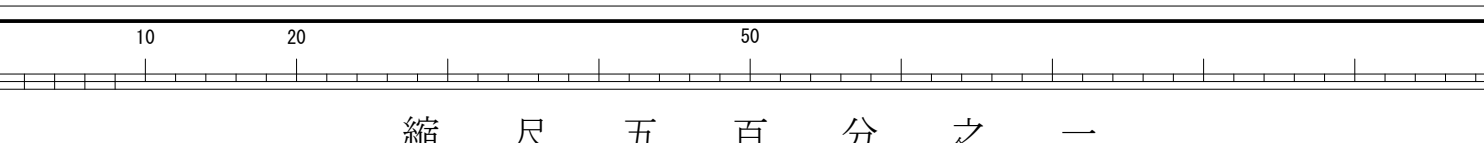

板橋 33-38

凡例 (変種)	
世界測地系 (測地年度2011)	( )
世界測地系 (測地年度2000)	( )
日本測地系	カッコ無し

0.001  
1:1  
1:1  
1:1  
1:1