


会場図面 小豆沢体育館1階平面図


別紙

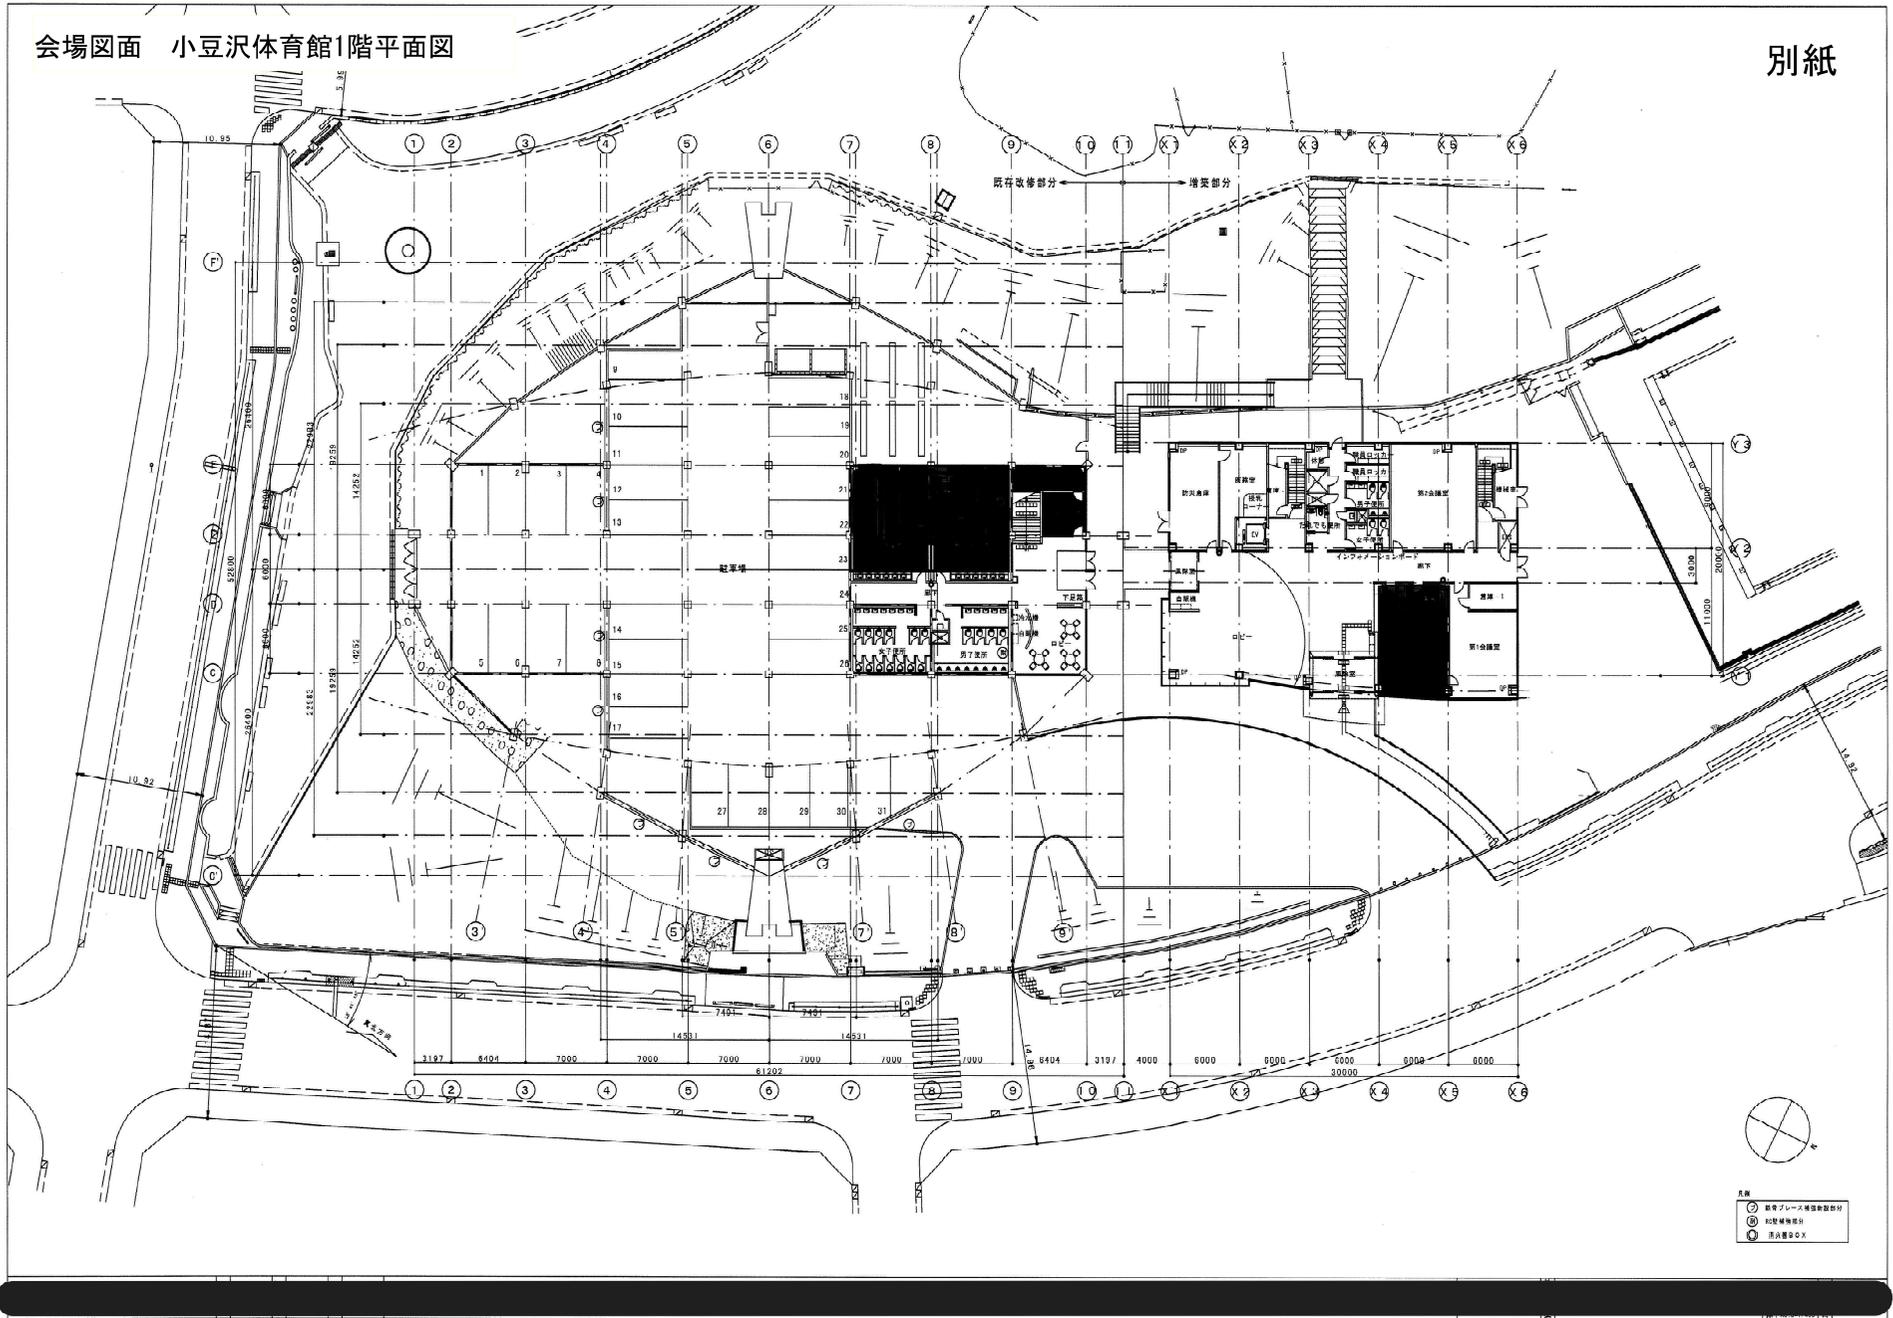

- 凡例

会場図面 小豆沢体育館2階平面図

別紙

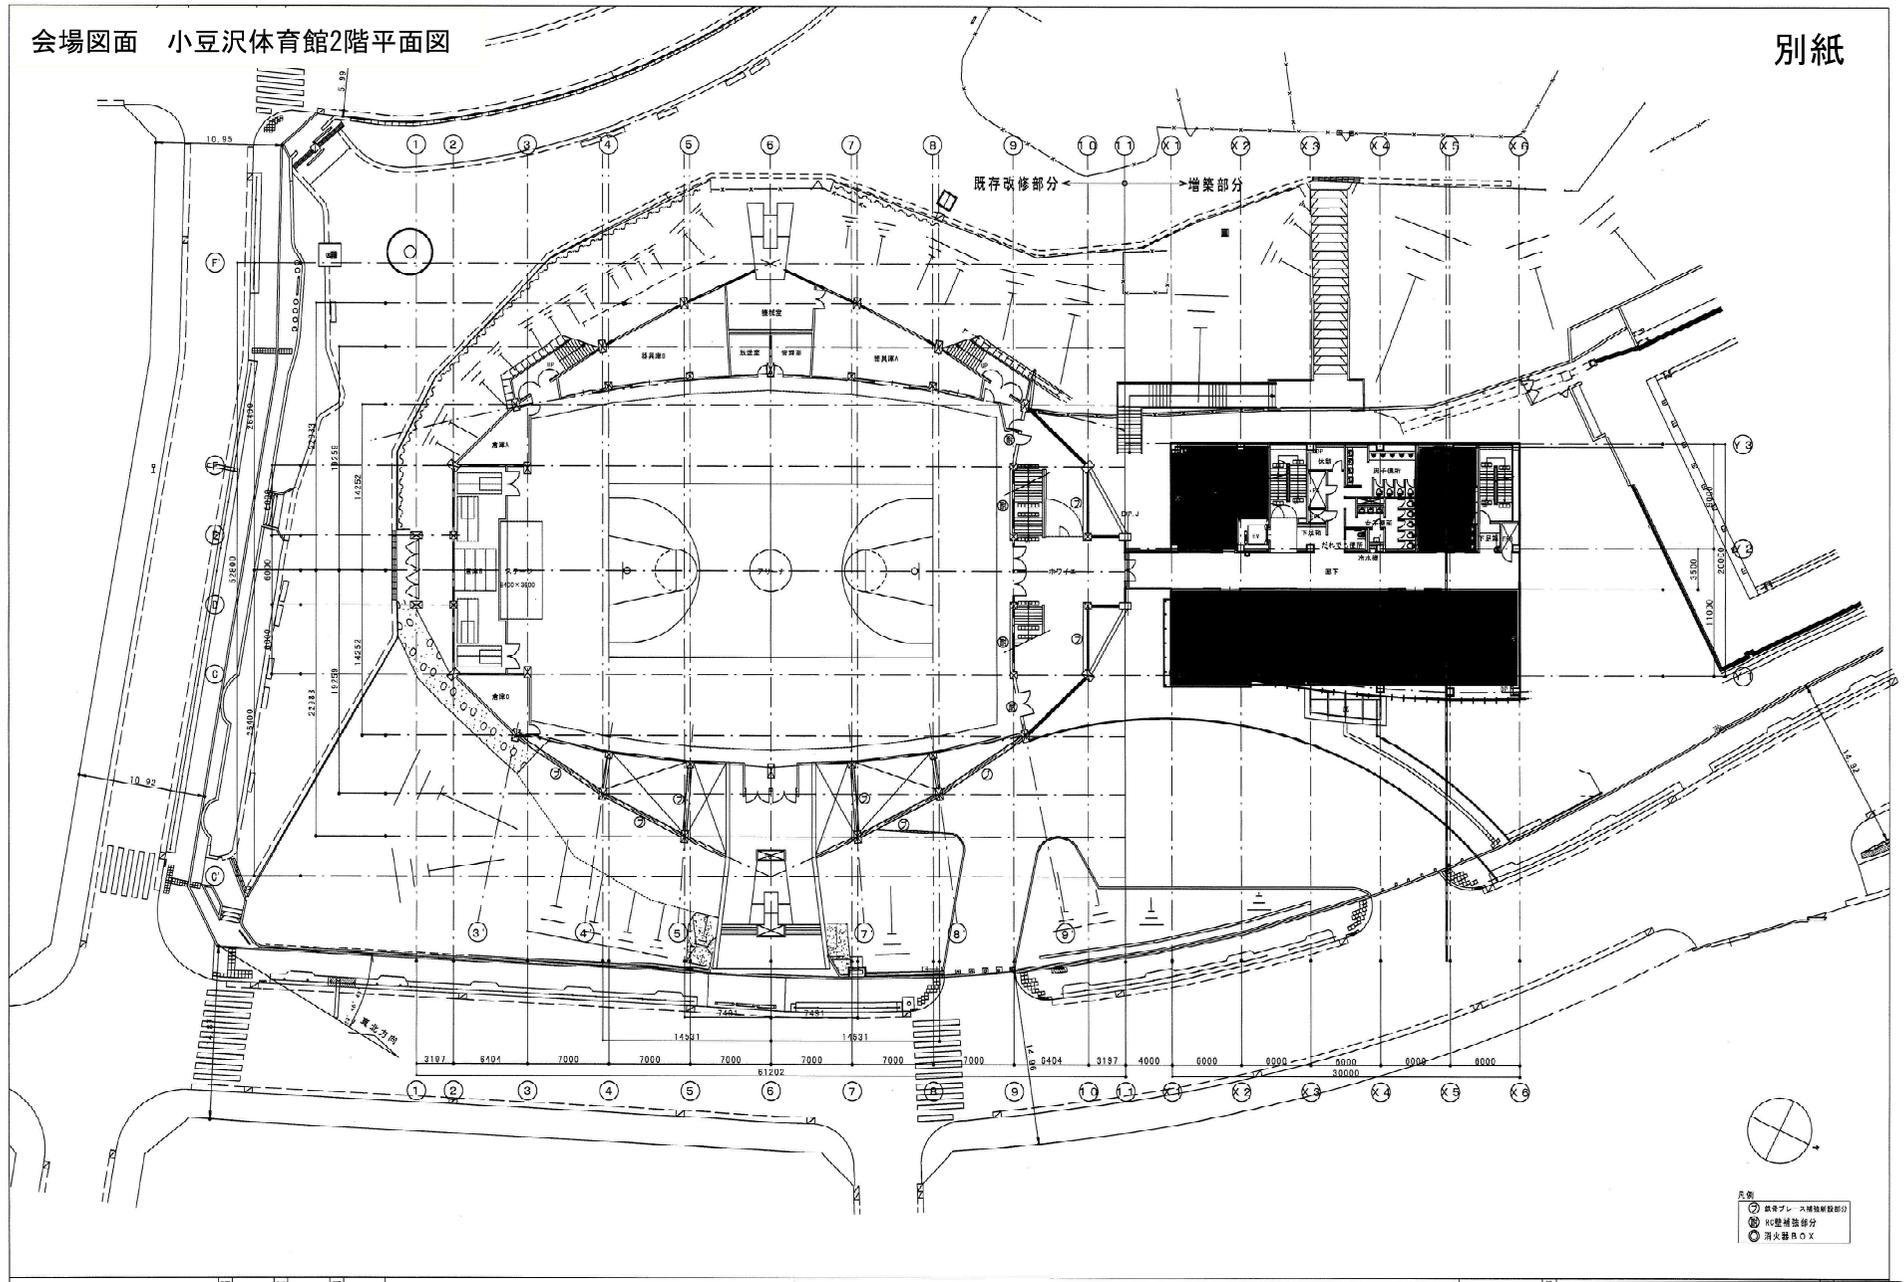

会場図面 小豆沢体育館3階平面図

別紙

