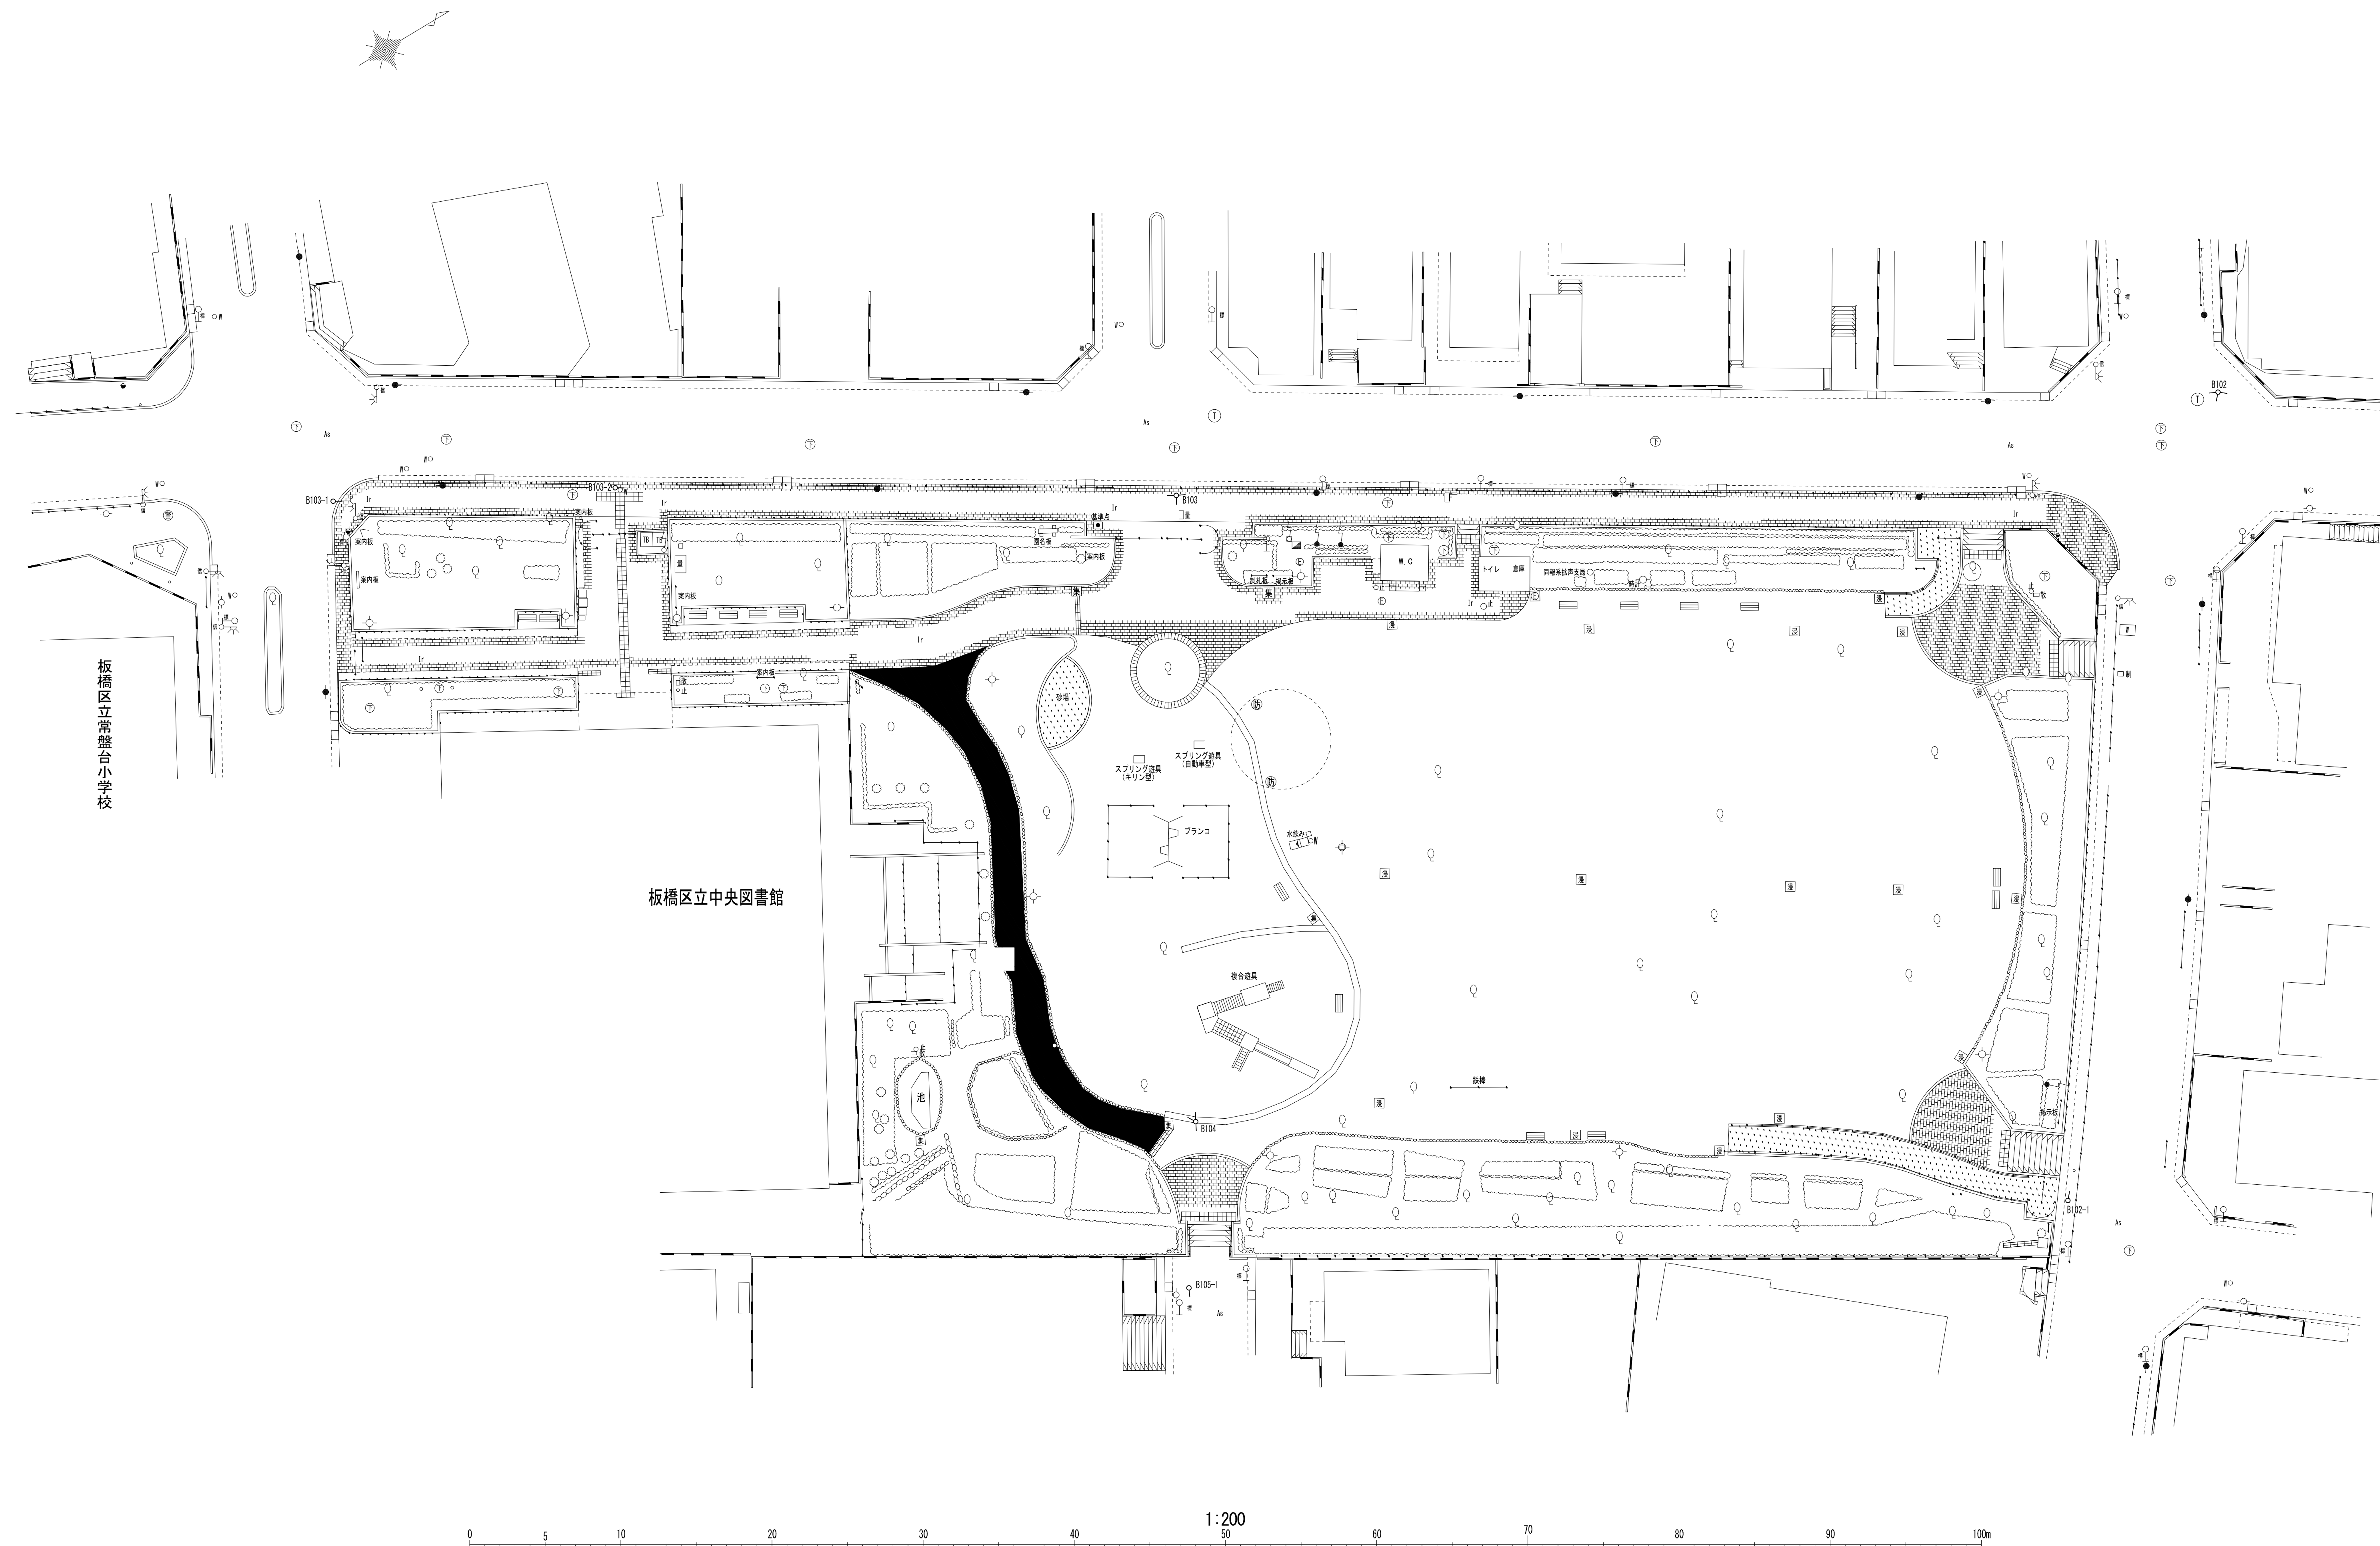


[illegible]

修正日 平成30年3月
作業機関 株式会社インフォマティクス
現場代理人 鳴島 優貴恵

計画機関 板橋区土木部みどり公園課
作業機関 株式会社本社田測量設計板橋営業所
測量士 小川 賢三 H19-1482 号
測量年月 平成 25年 3月